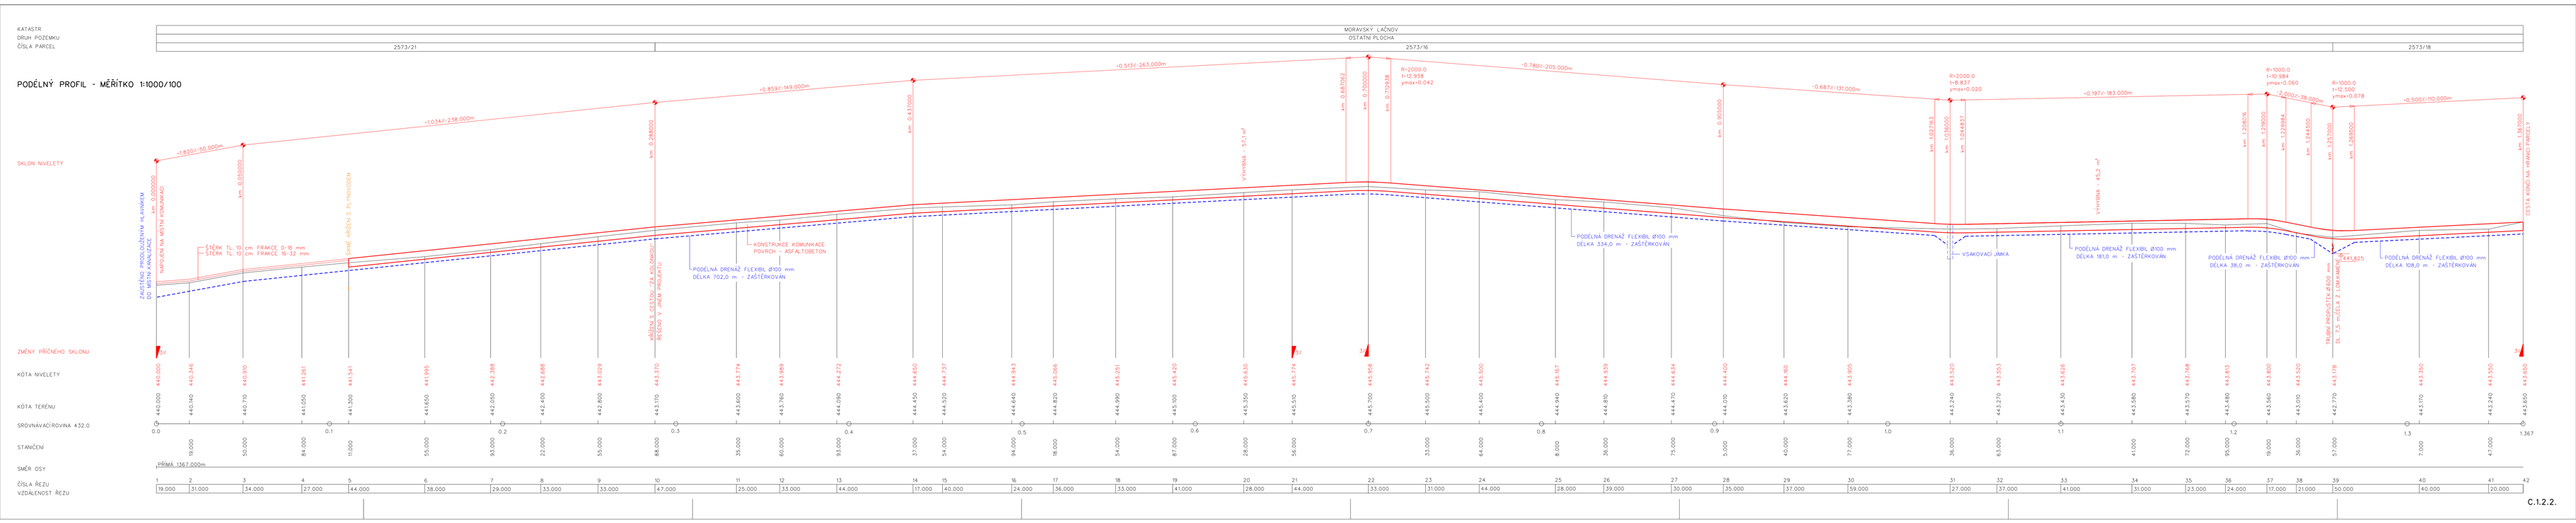
KATASTR
DRUH POZEMKU
ČÍSLA PARCEL
MORAVSKÝ LAČNOV
OSTATNÍ PLOCHA
2573/21
2573/16
2573/18
PODÉLNÝ PROFIL - MĚŘÍTKO 1:1000/100
SKLON NIVELETY
ZMĚNY PŘÍČNÉHO SKLONU
KÓTA NIVELETY
KÓTA TERÉNU
SROVNÁVACÍ ROVINA 432.0
STANČENÍ
SMĚR OSY
ČÍSLA ŘEZU
VZDÁLENOST ŘEZU
PŘÍMÁ 1367.000m
C.1.2.2.