



Stavba větrolamu TEO 2 v k.ú. Ves Touškov

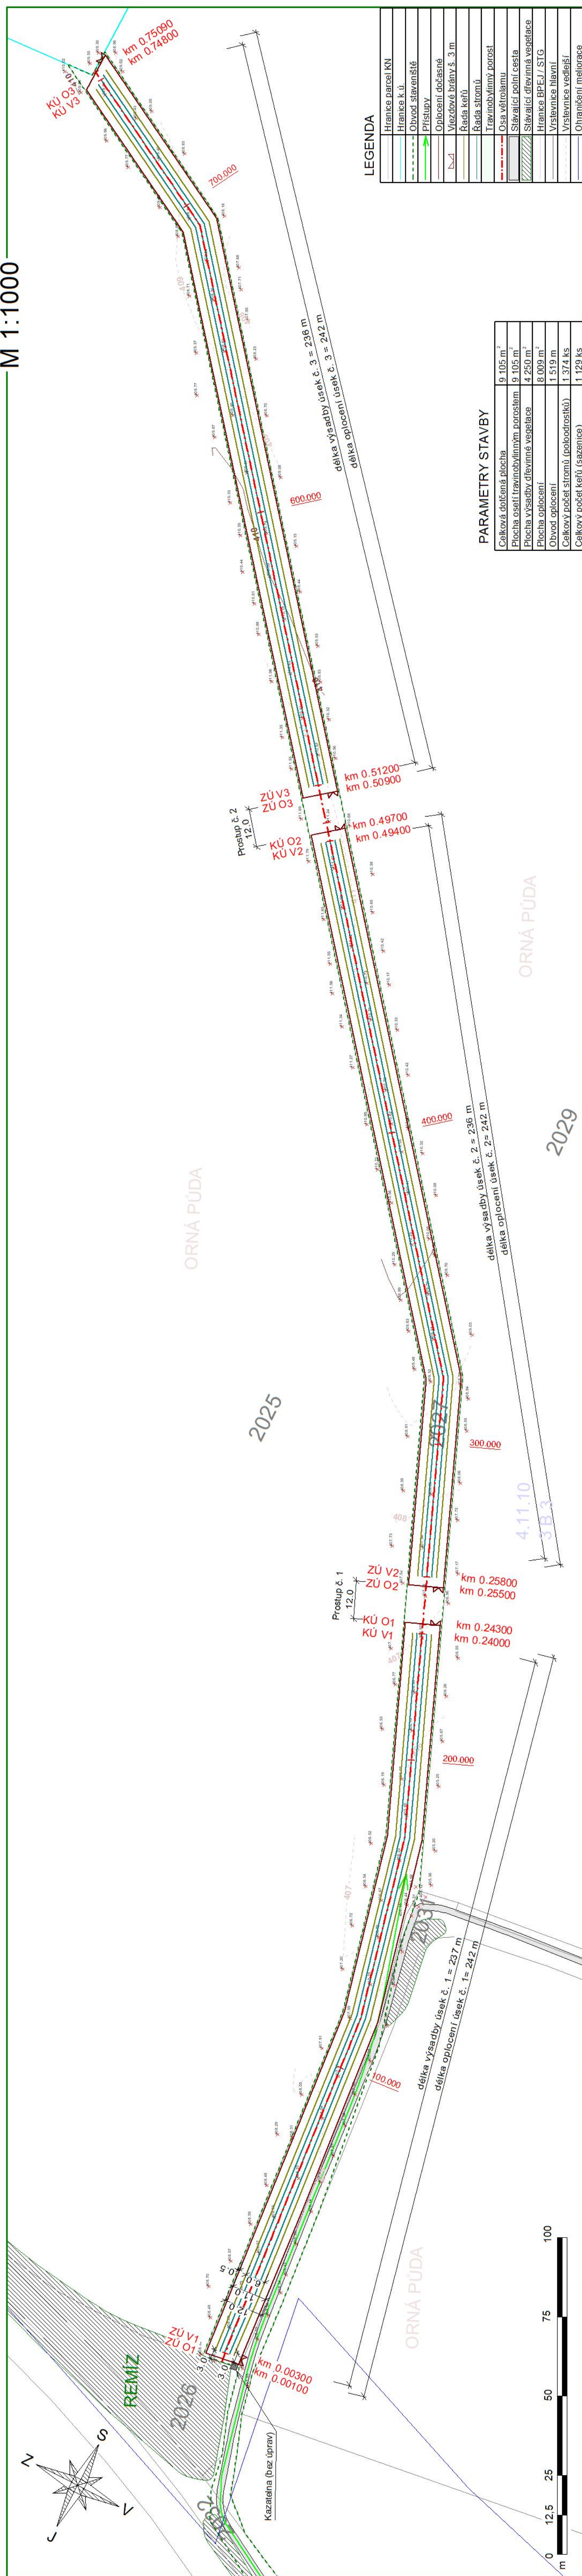

LEGENDA	
	Hranice parcel KN
	Hranice k.ú.
	Obvod slavienskej
	Přístup
	Oplození dotace Výezdové brány s 3 m Rada keří
	Rada stromů
	Travnobýlinný porost
	Osa výhledu
	Stavající polní cesta
	Stávající dřevinná vegetace
	Hranice BPEJ / STG
	Vrůstence hlavní
	Vrůstence vedlejší
	Ohraničení meliorace

PARAMETRY STAVBY	
Celková dotčená plocha	9 105 m <sup>2</sup>
Plocha osetí travinobýlinným porostem	9 105 m <sup>2</sup>
Plocha výsadb dřevinné vegetace	4 250 m <sup>2</sup>
Plocha oplocení	8 009 m <sup>2</sup>
Obvod oplocení	1 519 m
Celkový počet stromů (polodostřků)	1 374 ks
Celkový počet keřů (sazence)	1 129 ks

Vyhoví	[redacted]	Ověřil	[signature]
Objednatel:	Státní pozemkový úřad, Krajský pozemkový úřad pro Plzeňský kraj Pobočka Plzeň		
Obec	Ves Touškov	Kat. území	780383 - Ves Touškov
		Číslo zakázky	21 0030
			
		Vytisknuto 4.6.21 6:52:10 time	

Alkoce:	Stavba větrolamu TEO 2 v k.ú. Ves Touškov		
Stupeň PD	DSP + DPS		
Souř. / výšk. s.	S-JTSK / Bpv		
Formát	4xA4		
Měřítko	1:1000		
Název přílohy	Paré:		
C.3. Situace stavby	Datum:		08/2021

VÝSADBA KEŘŮ V ÚSEKU Č. 3  
- KM 0.51200 - 0.74800

DRUH DŘEVINY	KS
tmnka obecná ( <i>Prunus spinosa</i> )	100
hlíhoň jednosemenný ( <i>Crataegus monogyna</i> )	65
bez černý ( <i>Sambucus nigra</i> )	50
líška obecná ( <i>Corvus avellana</i> )	72
růže šípková ( <i>Rosa canina</i> )	89

VÝSADBA STROMŮ V ÚSEKU Č. 3  
- KM 0,51200 - 0,74800

DRUH DŘEVINY	KS
Dub zmlín ( <i>Quercus petraea</i> )	40
Lipa srdčitá ( <i>Tilia cordata</i> ) (30 %)	40
Lipa vekeušístá ( <i>T. platyphyllos</i> ) (70 %)	40
Javor mlieč ( <i>Acer platanoides</i> )	38
Javor babkavý ( <i>Acer campestre</i> )	68
Habr obecný ( <i>Carpinus betulus</i> )	68
Třešňový plátek ( <i>Prunus avium</i> )	54
Hrušňový plátek ( <i>Pyrus praestris</i> )	48
Jablík plodný ( <i>Sorbus aucuparia</i> )	48
Jablík lesní ( <i>Malus sylvestris</i> )	54

VÝSADBA KEŘŮ V ÚSEKU Č. 2  
- KM 0.25800 - 0.49400

DRUH DŘEVINY	KS
trnka obecná ( <i>Prunus spinosa</i> )	100
hlolh, jednosemenný ( <i>Crataegus monogyna</i> )	65
bez černý ( <i>Sambucus nigra</i> )	50
lískva obecná ( <i>Corylus avellana</i> )	72
růže šípková ( <i>Rosa canina</i> )	89

ÚJ SADA STOMŮ V ÚSEKU Č. 2  
KM 0,25800 - 0,49400

DRUH DŘEVINY	KS
Dub zimní ( <i>Quercus petraea</i> )	40
ipa srdčitá ( <i>Tilia cordata</i> ) (30 %)	40
ipa vejkolistá ( <i>T. platyphyllos</i> ) (70 %)	38
Javor mlátě ( <i>Acer platanoides</i> )	68
Javor babkavý ( <i>Acer campestre</i> )	68
Hrab obecní ( <i>Carpinus betulus</i> )	54
Tešák náčný ( <i>Prunus avium</i> )	48
Hrušeň polníčká ( <i>Pyrus pyrae</i> )	48
Jeřáb ptačí ( <i>Sorbus aucuparia</i> )	54
Malina lesní ( <i>Malus sylvestris</i> )	

LMY SADBBA KEŘŮ V ÚSEKU Č. 1  
KM 0.00030 - 0.24000

DRUH DŘEVINY	KS
mka obecná ( <i>Prunus spinosa</i> )	100
liloch jednosemenný ( <i>Crataegus monogyna</i> )	65
bez černý ( <i>Sambucus nigra</i> )	50
iska obecná ( <i>Corylus avellana</i> )	72
žůž šípková ( <i>Rosa canina</i> )	90

ÚSADBA STROMŮ V ÚSEKU Č. 1  
- KM 0,00030 - 0,24000

DRUH DŘEVINY	KS
Dub zimní ( <i>Quercus petraea</i> )	40
-ipa srdčitá ( <i>Tilia cordata</i> ) (30 %)	40
-ipa velkolistá ( <i>T. platyphyllos</i> ) (70 %)	38
Javor mokrý ( <i>Acer platanoides</i> )	68
Javor babka ( <i>Acer campestre</i> )	68
Kabruš obecný ( <i>Carpinus betulus</i> )	54
Tršeň nízká ( <i>Prunus avium</i> )	48
Hrušeň polníkeř ( <i>Pyrus pyracantha</i> )	48
Laboň plácí ( <i>Sorbus aucuparia</i> )	54
Laboň lesní ( <i>Malus sylvestris</i> )	