



Stavba větrolamu TEO 5 v k.ú. Ves Touškov

Katastrální situační výkres

M 1:2000

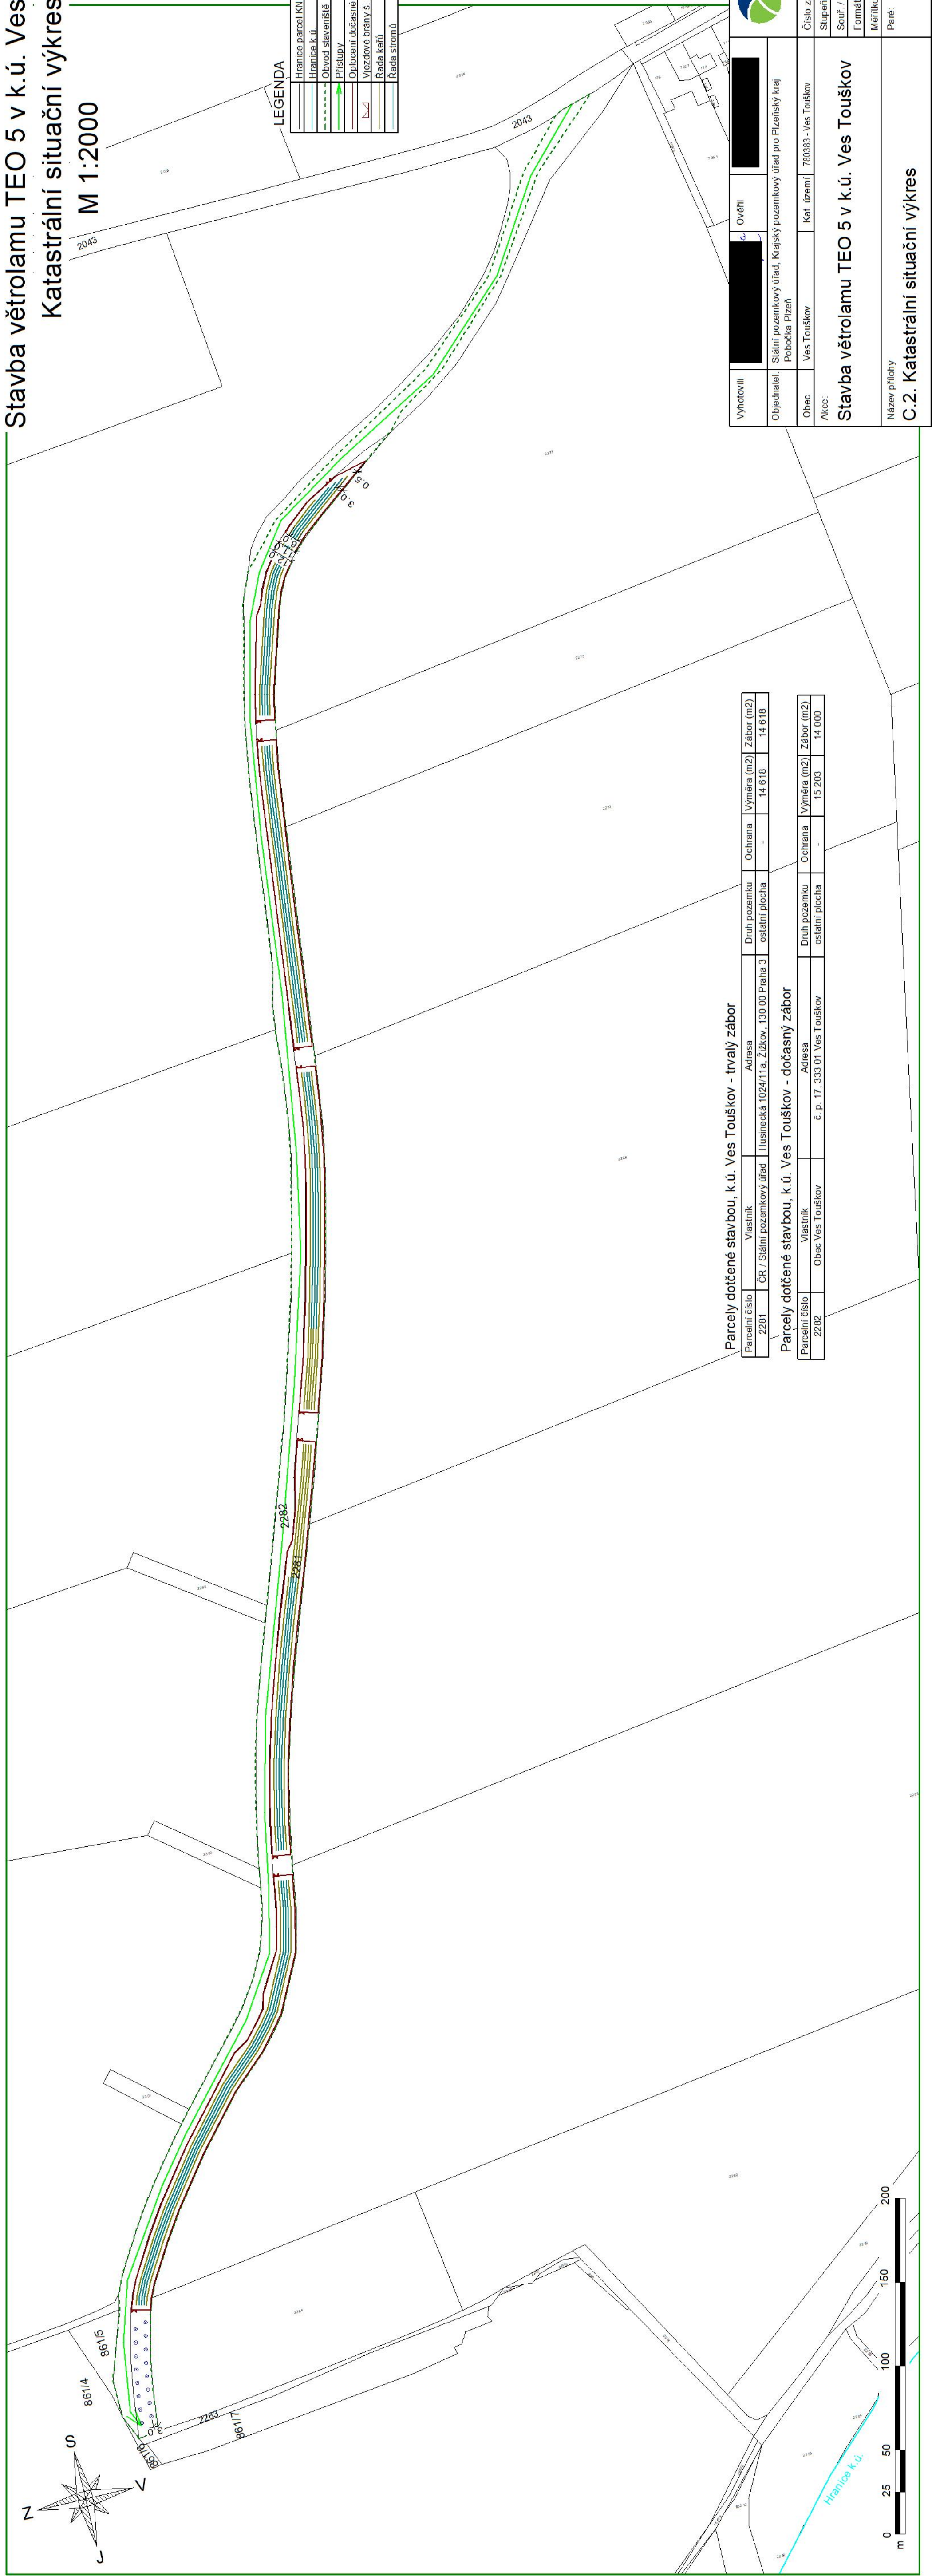

Parcely dotčené stavbou, k.ú. Ves Touškov - trvalý zábor			
Parcelní číslo	Vlastník	Adresa	
2281	ČR / Státní pozemkový úřad	Husinecká 1024/11a, Žižkov, 130 00 Praha 3	
	Druh pozemku	Ochrana	Výměra (m2) Zábor (m2)
	ostatní plocha	-	14 618 14 618
Parcely dotčené stavbou, k.ú. Ves Touškov - dočasný zábor			
Parcelní číslo	Vlastník	Adresa	
2282	Obec Ves Touškov	č. p. 17, 333 01 Ves Touškov	
	Druh pozemku	Ochrana	Výměra (m2) Zábor (m2)
	ostatní plocha	-	15 203 14 000



GEOCART
Vytaňská 402/1
602 00 Brno

Vyhotovili:
[redacted]

OVĚŘIL:
[redacted]

Objednatel:
Státní pozemkový úřad, Krajský pozemkový úřad pro Plzeňský kraj
Pobočka Plzeň

Obec:
Ves Touškov

Kat. území:
780383 - Ves Touškov

Číslo zakázky:
21.0030

Stupeň PD:
DSP + DPS

Souř. / výšk. s.
S-JTSK / Bpv

Fomát:
4x A4

Měřítko:
1:2000

Paré:
Datum:
08/2021

Stavba větrolamu TEO 5 v k.ú. Ves Touškov

C.2. Katastrální situační výkres