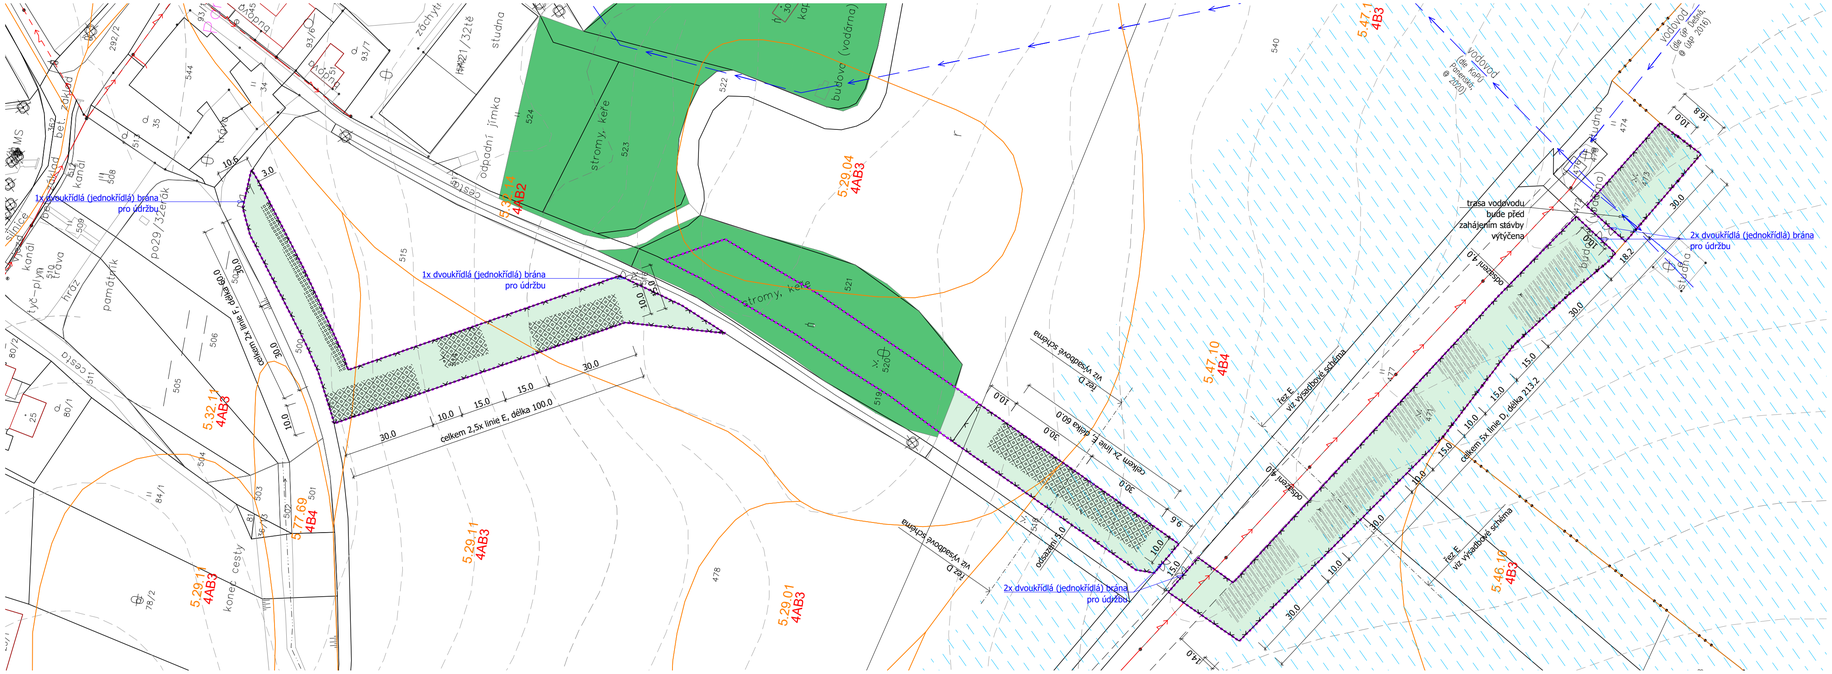

LEGENDA MAPY DKM:

STAV	NÁVRH	POPIS
		mapa kn - hranice parcel km / čísla parcel
		mapa kn - slučky
		hranice katastrálního území

LEGENDA OSTATNÍCH HRANIC A PLOCH :

STAV	NÁVRH	POPIS
		zaměření skutečného stavu
		zaměření skutečného stavu - zeleň
		výškopis
		dočasné oplocení - lesnické pletivo
		hranice objektu SO-1
		hranice biochory
3BP 1BD3 2.08.00		hranice STG / kód STG (skupina typů geobiocénů)
		hranice BPEJ / kód BPEJ
		porosty dřevin stromů a keřů
		ZV010 plochy odvodnění
		nový výsev, zatravněná plocha
		výsadbová plocha - viz Výsadbový detail D
		výsadbová plocha - viz Výsadbový detail E
		výsadbová plocha - viz Výsadbový detail F

LEGENDA SÍTÍ A OSTATNÍCH ČAR:

STAV	NÁVRH	POPIS
		ochranná pásma inženýrských sítí
		jev TE05L00 vedení V35 - ochr. pásmo vedení 7m
		jev TV05L00 vodovod

Poznámka:
Před zahájením prací vyzve Zhotovitel pověřeného pracovníka správce dané sítě pro určení přesné polohy sítě v terénu. V případě, že se poloha sítě zaměřené v terénu odlišuje od zákresu ve výkresu bude po dohodě se správcem sítě a investorem návrh upraven.

20m 0 20 40 60
1:1000

akce :

Lokální biokoridor LBK 27 v k. ú. Panenská

investor:	Česká republika – Státní pozemkový úřad, Krajský pozemkový úřad pro kraj Vysočina, Fritzova 4260/4, 586 01 Jihlava	
zpracovatel:	Ing. Jaroslav Krejčí, Na Svahu 408/18, 669 02 Znojmo	
autorizovaná osoba:	Ing. Jaroslav Krejčí, ČKA : 02 947	pare č.:
objekt:	Lokální biokoridor LBK 27 v k. ú. Panenská	
obsah:	D.1.1. Osazovací schéma	
datum:	stupeň:	měřítko:
05/2024	DPS	1:1 000, formát 4A4

Charakteristika řešeného území:
Návrh opatření: založení travnatého pásu, výsadba dřevin, typ cílového společenstva: Lesní ekosystémy
Dotčené katastrální území: Panenská (okres Třebíč);717495

Dotčená parcelní čísla dle skladebních částí podle PSZ:
p.č. 514 – ostatní plocha – zeleň o výměře 0,2466 ha, Vlastnické právo: Státní pozemkový úřad, Husinecká 1024/11a, Žižkov, 13000 Praha 3
p.č. 520 – ostatní plocha – zeleň o výměře 0,2732 ha, Vlastnické právo: Město Jemnice, Husova 103, 67531 Jemnice
p.č. 471 – ostatní plocha – zeleň o výměře 0,3066 ha, Vlastnické právo: Státní pozemkový úřad, Husinecká 1024/11a, Žižkov, 13000 Praha 3
p.č. 473 – ostatní plocha – zeleň o výměře 0,0627 ha, Vlastnické právo: Státní pozemkový úřad, Husinecká 1024/11a, Žižkov, 13000 Praha 3
Celková výměra krajinné zeleně 0,8891 ha.

Inženýrské sítě: Česká telekomunikační infrastruktura a.s. (CETIN) , GasNet, s.r.o. v zast. GridServices, s.r.o.(dříve RWE), , E.ON Distribuce, a.s., 05/2024.
Podkladová data © Český úřad zeměměřický a katastrální