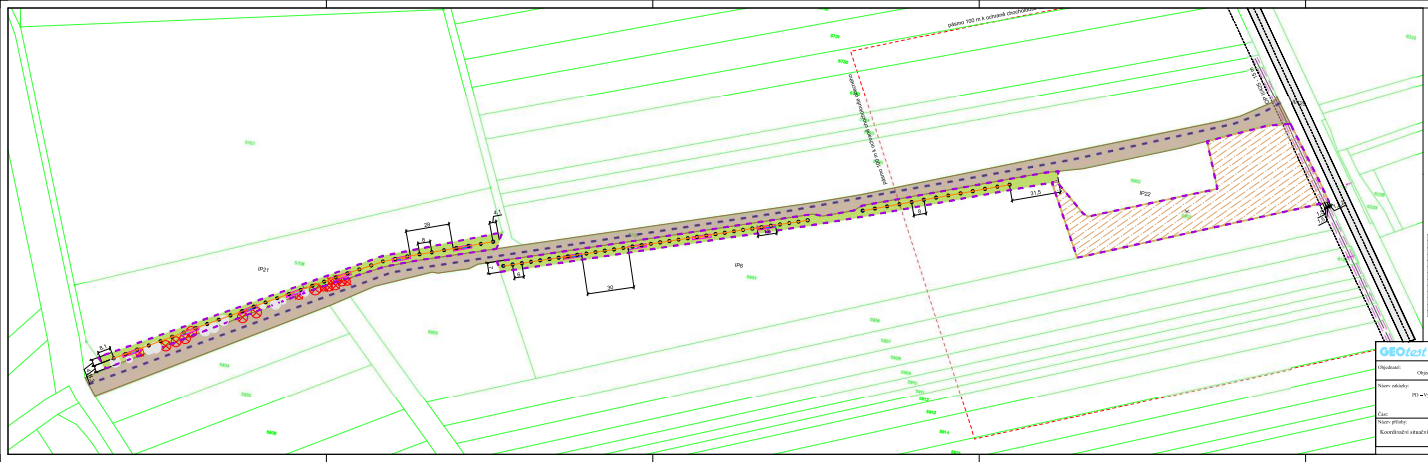

KOORDINAČNÍ SITUAČNÍ VÝKRES:

- hranice parcel KN
- hranice k.ú.
- číslo parcely KN
- řešené území
- příjezdové trasy
- řada stromů
- travnatý/křovitý porost mezi výsadbami
- oplocení, ohrazení, ▮ ▮ výšky
- ochranné pásmo silnice II/425 - 15 m
- polní cesta
- stávající zeleň
- ochranné pásmo 100 m k ochraně chocholouse obecného
- druhová obohacená travní směs pro IP22

LEGENDA INŽENÝRSKÉ SÍTĚ:

- zamýšlený metalický kabel (Cetin)
- ochranné pásmo (Cetin)

- Dub letní (Quercus petraea)
- Jeřáb ptačí (Sorbus aucuparia)
- Javor babyka (Acer campestre)
- Javor klen (Acer pseudoplatanus)
- Jeřáb oskerý (Sorbus torminalis)
- Jírovec maďal (Aesculus hippocastanum)
- Jeřáb muk (Sorbus aria)
- Jeřáb břek (Pyrus pyraster)
- Třešeň ptačí (Prunus avium)
- Třešeň ptačí (Prunus avium)
- Hrušeň polnička (Pyrus pyraster)
- Hrušeň obecná (Pyrus communis)
- Jeřáb muk (Sorbus aria)
- Jeřáb oskerý (Sorbus torminalis)
- Jeřáb ptačí (Sorbus aucuparia)
- Jeřáb břek (Sorbus aucuparia)
- Jabloň domácí (Malus domestica)
- Jabloň lesní (Malus sylvestris)
- Hrušeň obecná (Pyrus communis)
- Hrušeň polnička (Pyrus pyraster)
- Třešeň ptačí (Prunus avium)
- Třešeň ptačí (Prunus avium)
- Jeřáb břek (Sorbus aucuparia)
- Jeřáb muk (Sorbus aria)
- Jeřáb oskerý (Sorbus torminalis)
- Jeřáb ptačí