


Výsadbový plán SO-12  
M 1:2000

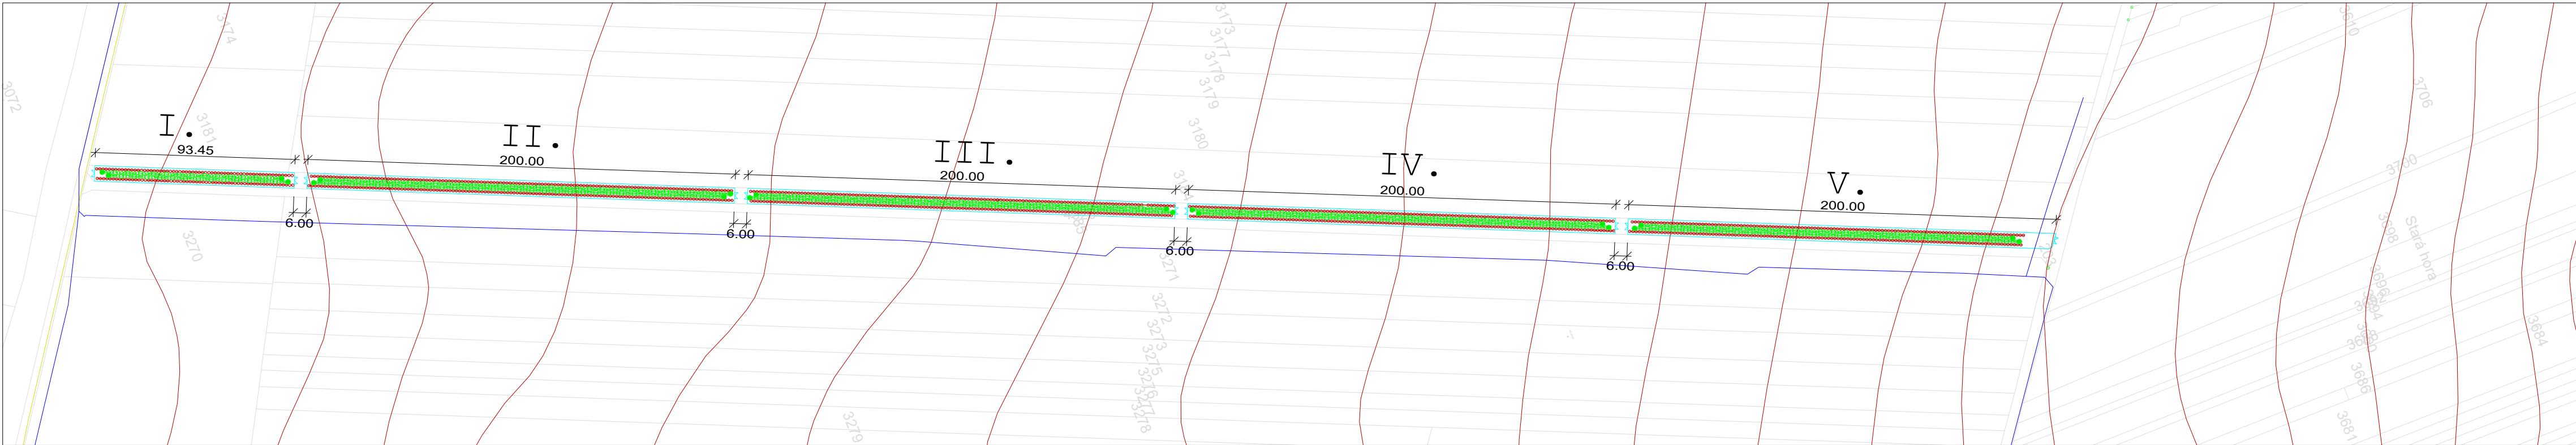

Legenda

- Hranice parcel KN
- Vjezdové brány š. 3 m
- Oplocení dočasné
- Vrstevnice
- Řada stromů
- Řada keřů
- Kanalizace
- Závlaha


Legenda dřevin - úsek I.    Legenda dřevin - úsek II.    Legenda dřevin - úsek III.    Legenda dřevin - úsek IV.    Legenda dřevin - úsek V.

Značka	Druh dřeviny	Ks	Značka	Druh dřeviny	Ks	Značka	Druh dřeviny	Ks	Značka	Druh dřeviny	Ks	Značka	Druh dřeviny	Ks
Qp	Dub zimní (Quercus patraea)	9	Qp	Dub zimní (Quercus patraea)	16	Qp	Dub zimní (Quercus patraea)	15	Qp	Dub zimní (Quercus patraea)	13	Qp	Dub zimní (Quercus patraea)	16
Cb	Habr obecný (Carpinus betulus)	28	Cb	Habr obecný (Carpinus betulus)	32	Cb	Habr obecný (Carpinus betulus)	49	Cb	Habr obecný (Carpinus betulus)	48	Cb	Habr obecný (Carpinus betulus)	30
Ac	Javor babyka (Acer campestre)	14	Ac	Javor babyka (Acer campestre)	32	Ac	Javor babyka (Acer campestre)	48	Ac	Javor babyka (Acer campestre)	48	Ac	Javor babyka (Acer campestre)	30
Tp	Lipa velkolistá (Tilia plat.)	13	Tp	Lipa velkolistá (Tilia plat.)	22	Tp	Lipa velkolistá (Tilia plat.)	22	Tp	Lipa velkolistá (Tilia plat.)	22	Tp	Lipa velkolistá (Tilia plat.)	18
Pa	Třešeň ptačí (Prunus avium)	14	Pa	Třešeň ptačí (Prunus avium)	48	Pa	Třešeň ptačí (Prunus avium)	33	Pa	Třešeň ptačí (Prunus avium)	32	Pa	Třešeň ptačí (Prunus avium)	44
Sa	Jeřáb muk (Sorbus aria)	14	Sa	Jeřáb muk (Sorbus aria)	48	Sa	Jeřáb muk (Sorbus aria)	32	Sa	Jeřáb muk (Sorbus aria)	32	Sa	Jeřáb muk (Sorbus aria)	44
St	Jeřáb břeč (Sorbus torminalis)	14	St	Jeřáb břeč (Sorbus torminalis)	32	St	Jeřáb břeč (Sorbus torminalis)	33	St	Jeřáb břeč (Sorbus torminalis)	32	St	Jeřáb břeč (Sorbus torminalis)	29
Qr	Dub letní (Quercus robur)	4	Qr	Dub letní (Quercus robur)	12	Qr	Dub letní (Quercus robur)	19	Qr	Dub letní (Quercus robur)	16	Qr	Dub letní (Quercus robur)	13
Ma	Moruše bílá (Morus alba)	4	Ma	Moruše bílá (Morus alba)	16	Ma	Moruše bílá (Morus alba)	11	Ma	Moruše bílá (Morus alba)	15	Ma	Moruše bílá (Morus alba)	14
Lx	Zimolez obecný (Lonicera xylosteum)	10	Lx	Zimolez obecný (Lonicera xylosteum)	30	Lx	Zimolez obecný (Lonicera xylosteum)	30	Lx	Zimolez obecný (Lonicera xylosteum)	30	Lx	Zimolez obecný (Lonicera xylosteum)	26
Vl	Kalina tušalaj (Viburnum lantana)	24	Vl	Kalina tušalaj (Viburnum lantana)	36	Vl	Kalina tušalaj (Viburnum lantana)	51	Vl	Kalina tušalaj (Viburnum lantana)	36	Vl	Kalina tušalaj (Viburnum lantana)	34
Cm	Břín obecný (Cornus mas)	12	Cm	Břín obecný (Cornus mas)	23	Cm	Břín obecný (Cornus mas)	40	Cm	Břín obecný (Cornus mas)	23	Cm	Břín obecný (Cornus mas)	20
Cn	Skalkník černoplodý (Cotoneaster niger)	10	Cn	Skalkník černoplodý (Cotoneaster niger)	27	Cn	Skalkník černoplodý (Cotoneaster niger)	0	Cn	Skalkník černoplodý (Cotoneaster niger)	27	Cn	Skalkník černoplodý (Cotoneaster niger)	12
Cm	Hloh jednosmenný (Crataegus monogyga)	25	Cm	Hloh jednosmenný (Crataegus monogyga)	28	Cm	Hloh jednosmenný (Crataegus monogyga)	26	Cm	Hloh jednosmenný (Crataegus monogyga)	29	Cm	Hloh jednosmenný (Crataegus monogyga)	39
Lv	Ptačí zob obecný (Ligustrum vulgare)	18	Lv	Ptačí zob obecný (Ligustrum vulgare)	38	Lv	Ptačí zob obecný (Ligustrum vulgare)	52	Lv	Ptačí zob obecný (Ligustrum vulgare)	38	Lv	Ptačí zob obecný (Ligustrum vulgare)	29
Ca	Liska obecná (Corylus avellana)	8	Ca	Liska obecná (Corylus avellana)	10	Ca	Liska obecná (Corylus avellana)	24	Ca	Liska obecná (Corylus avellana)	10	Ca	Liska obecná (Corylus avellana)	22
Bv	Brslen bradavičnatý (Euonymus verrucosa)	15	Bv	Brslen bradavičnatý (Euonymus verrucosa)	50	Bv	Brslen bradavičnatý (Euonymus verrucosa)	22	Bv	Brslen bradavičnatý (Euonymus verrucosa)	50	Bv	Brslen bradavičnatý (Euonymus verrucosa)	47
Ps	Trnka obecná (Prunus spinosa)	7	Ps	Trnka obecná (Prunus spinosa)	23	Ps	Trnka obecná (Prunus spinosa)	20	Ps	Trnka obecná (Prunus spinosa)	23	Ps	Trnka obecná (Prunus spinosa)	21

Parametry stavby

Celková dotčená plocha	6 968,00 m2
Plocha oplocení	6 408,64 m2
Obvod oplocení	1 856,67 m
Celkový počet stromů	1 130 ks
Celkový počet keřů	1 184 ks

- Stromy (obv. kmene 8-10 cm)
- Dlouhověké stromy
- Stromy
- Keře

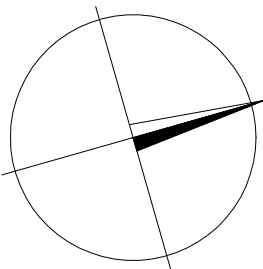

Vyhotovil		Ověřil	
Obec	Moravský Žižkov	Kat. území	699250 - Moravský Žižkov
Objednatel:	Státní pozemkový úřad, Krajský pozemkový úřad pro Jihomoravský kraj Pobočka Břeclav		
Akce:	Číslo zakázky Souř. systém Výškový systém Formát Měřítko		
Název přílohy	Paré: Datum:		

**VÚMOP, v.v.i.**  
Žabovřeská 250  
156 27 Praha 5

PD Větrolamy v k.ú. Moravský Žižkov

Paré:  
Datum:  
09/2024