

KOMPLEXNÍ POZEMKOVÁ ÚPRAVA V K.Ú. VRCHY

Plán společných zařízení

ZÁKLADNÍ ÚDAJE:

- Obvod KóPÚ
- Zastavitelné plochy
- Limity území z ÚPÚ
- Hranice KÚ
- Názvy kat.území/názvy kat.území s ukončenou KóPÚ
- Názvy místní
- Bodový prvek průzkumu s popisem
- Plošný prvek průzkumu s popisem
- Silnice I.tř.
- Místní komunikace
- Vrstevnice zadržné
- Vrstevnice základní
- Vrstevnice doplňková 1/2 intervalu

OPATŘENÍ K ZPŘÍSTUPNĚNÍ POZEMKŮ:

- stav návrh mimo obvod popis
- HC/VC/DC Hlavní/Vedlejší/Doplňková
- HC-R/VC-R/DC-R Plošná cesta k rekonstrukci
- VC22 Plošná cesta
- S6 Hospodářský sjezd
- P3 Propustek
- V6 Vyhýbna

INŽENÝRSKÉ SÍTĚ:

- vodovod
- plynovod VTL
- elektro VN nadz.
- elektro NN nadz.
- séřovací MTS/DTS podz.
- ochranná pásma sítí TI

OPATŘENÍ OCHRANĚ A TVORBĚ ŽIVOTNÍHO PROSTŘEDÍ:


- stav návrh mimo obvod popis
- RBC270 Regionální biocentrum
- LBC3 Lokální biocentrum
- IP9 Interakční prvek liniový-dleje, popis
- IP3 Interakční prvek plošný
- Solitérní strom
- Mokřad s popisem
- RBK596 Regionální biokoridor
- LBK3 Lokální biokoridor

OPATŘENÍ K OCHRANĚ ZPF:

- ORG Organizační - ochranné zatravnění, zalesnění
- ORG Organizační - protierozní oševní postup Ia 2
- IP5, IP7, IP36 Větralom s popisem

DRUHY POZEMKŮ:

- skutečný stav popis
- r orná
- a zahrada
- q sad
- u trvalý travní porost
- Λ les
- d zast.plocha, nádvoří
- θ ostatní plocha

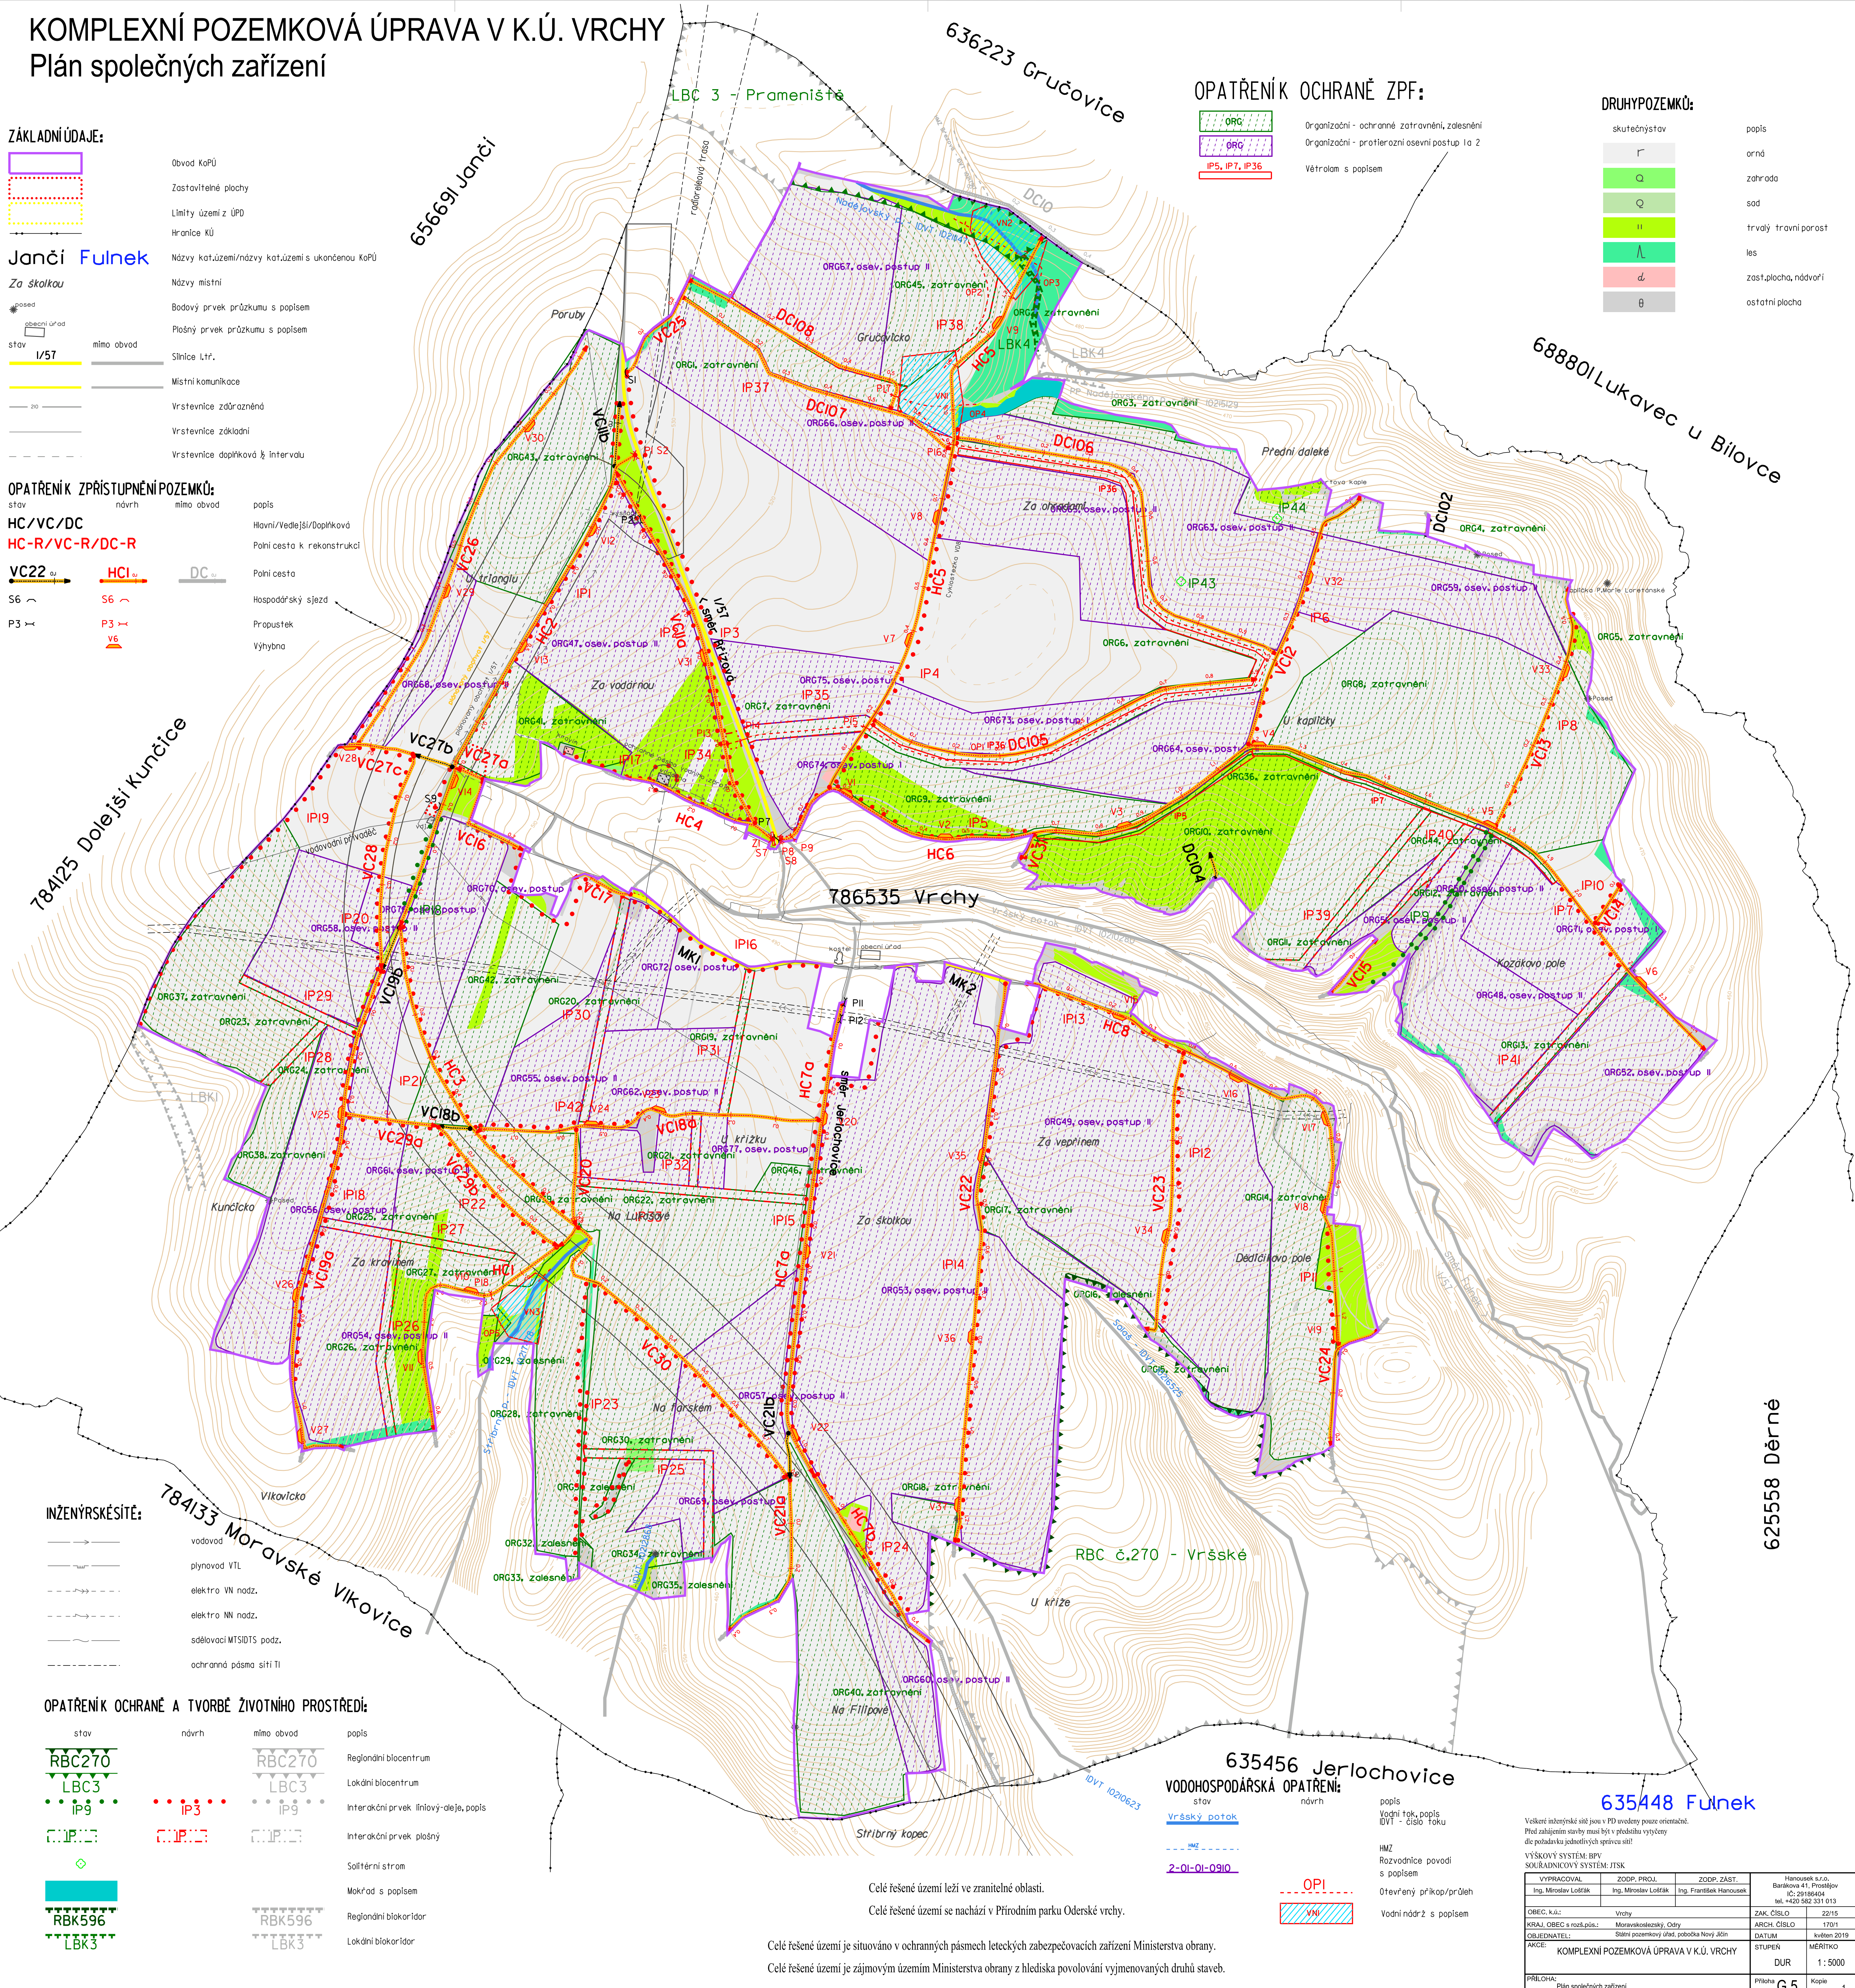

Celé řešené území leží ve zranitelné oblasti.
 Celé řešené území se nachází v Přírodním parku Oderské vrchy.

Celé řešené území je situováno v ochranných pásmech leteckých zabezpečovacích zařízení Ministerstva obrany.
 Celé řešené území je zájmovým územím Ministerstva obrany z hlediska povolování vyjmenovaných druhů stávek.

635456 Jerlochovice
 VODOHOSPODÁŘSKÁ OPATŘENÍ:

- stav návrh
- Vršíský potok
- OP1
- VN

- popis
- Vodní tok, popis DVT - číslo toku
- HMZ Rozvodnice povodí s popisem
- Otevřený příkop/práheň
- Vodní nádrž s popisem

635448 Fulnek

Všechny interní údaje jsou v PD uvedeny pouze orientace. Před zahájením stavby musí být v předloze výtvarně dle požadavku jednotlivých správců sítí!

VÝŠKOVÝ SYSTÉM: BPV
 SOUŘADNICOVÝ SYSTÉM: JTSK

VYPRACOVAL Ing. Miroslav Lošťák	ZODP. PROJ. Ing. Miroslav Lošťák	ZODP. ZAST. Ing. František Hanousek	Hanousek s.r.o. Barbáňkova 41, Prostějov IČ: 25918404 tel. +420 582 331 013
OBEC, K.Ú.: Vrchy	KRAJ, OBC a rozš.ploš.: Moravskoslezský, Odry	ZAK. ČÍSLO 22/15	ARČH. ČÍSLO 17/01
OBJEDNATEL: AKCE:	Státní pozemkový úřad, pobočka Nový Jičín KOMPLEXNÍ POZEMKOVÁ ÚPRAVA V K.Ú. VRCHY	DATUM květen 2019	MĚŘITKO 1: 5000
PŘÍLOHA: Plán společných zařízení	Příloha G.5	Kopie 1	