

PODÉLNÝ PROFIL  
MĚŘÍTKO 1:500, 1:100

POVRCH  
KATEGORIE

ASFAUTOBETON AC011
VLŽNOV


SKLONOVÉ POMĚRY  
MĚŘÍTKA X / Y 1:500 / 1:100  
LEGENDA  
— TERÉN  
— NIVELETA  
— KONSTRUKCE KOMUNIKACE

KÓTY ÚPRAV. TERÉNU  
KÓTY VRCHOL. POLYDONU  
KÓTY NIVELETY  
KÓTY TERÉNU  
SROVNÁVACÍ ROVINA: 455

STANČENÍ

VZDÁLENOST PRŮCHÝŤ BEZ  
KONSTRUKCE KOMUNIKACE

SMĚROVÉ POMĚRY

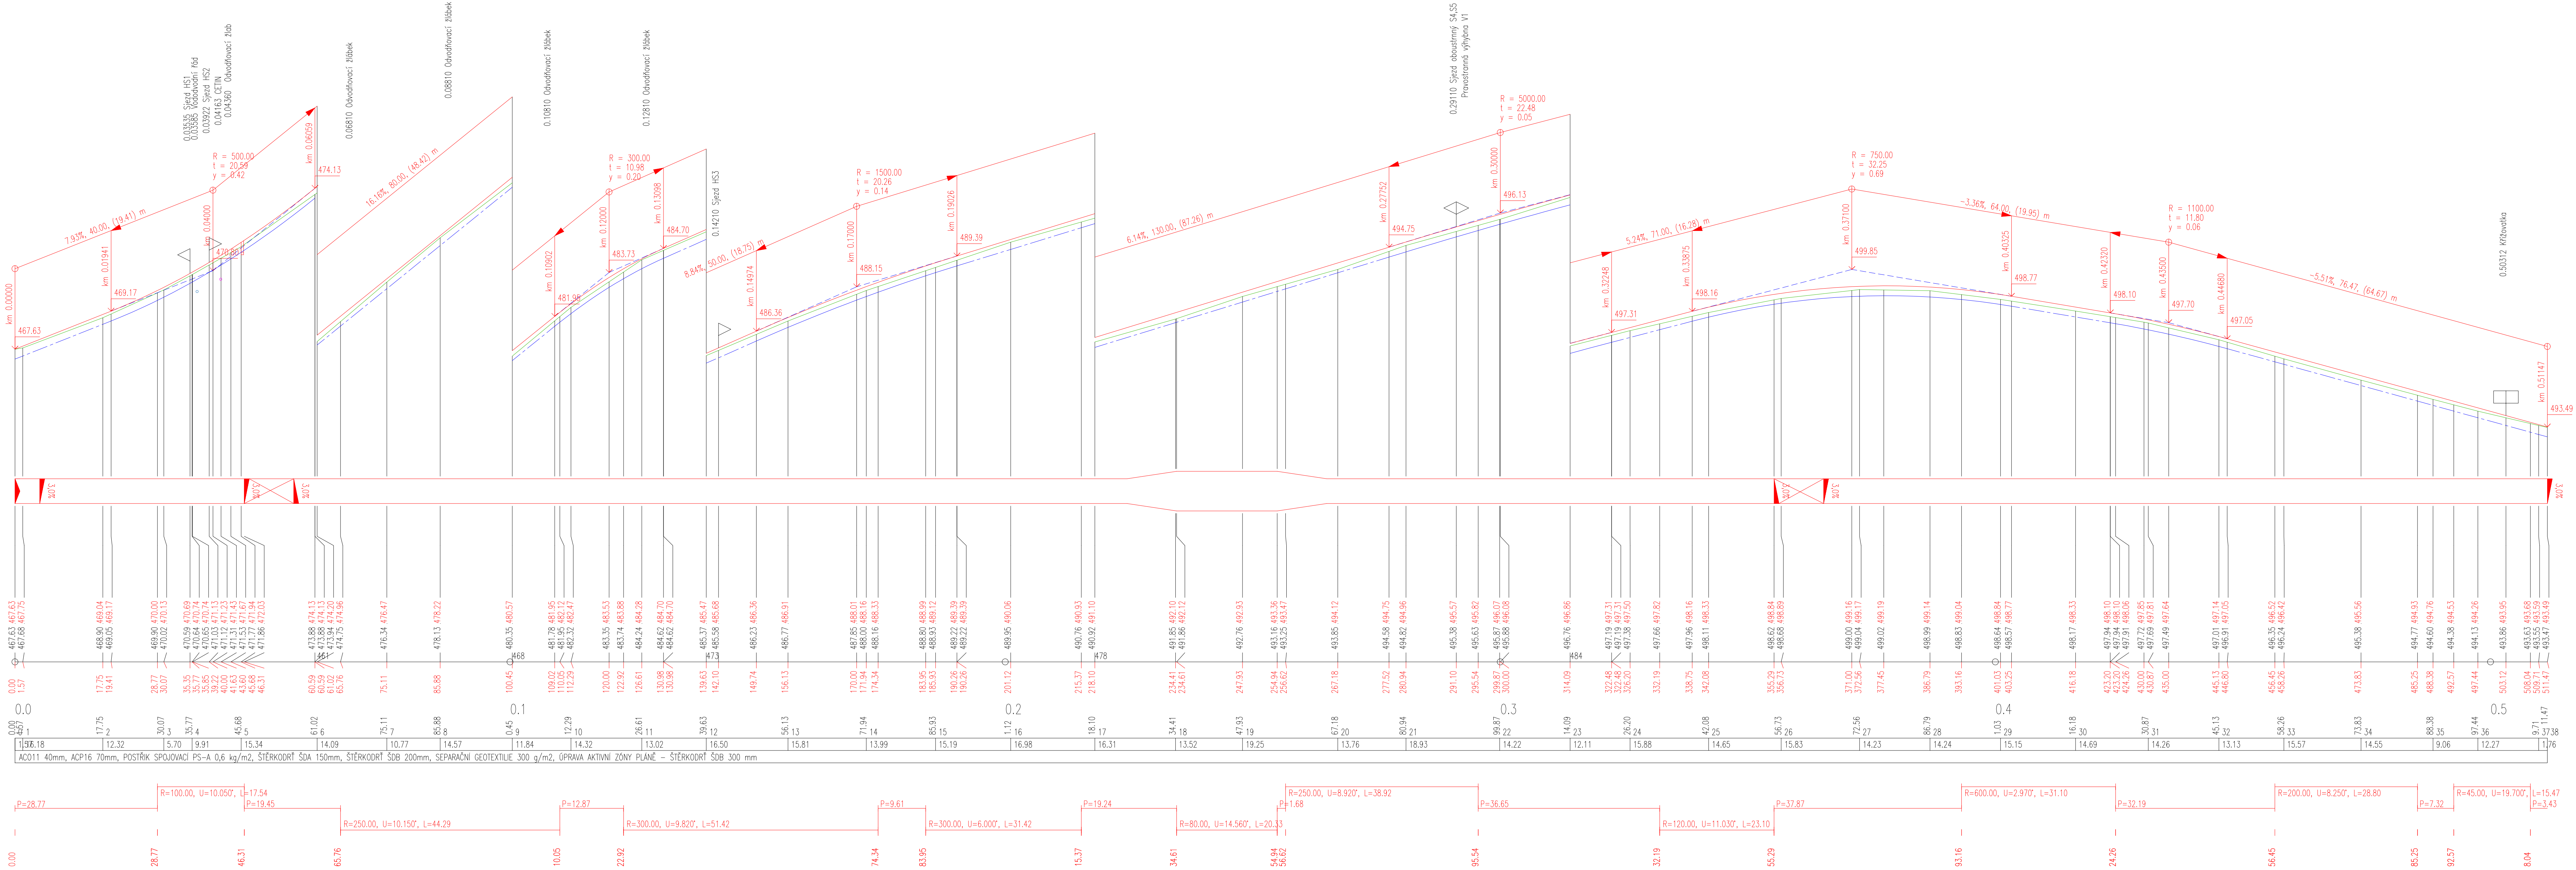

POPIS:

- TRASA REKONSTRUOVANÉ POJÍZDNÉ SMĚROVÉ I VÝŠKOVÉ KOPÍRUL STAVUJÍ POJÍZDNÉ CESTU
- PŘED ZAHÁJENÍM VÝKOPOVÝCH PRACÍ BUDE PROVEDENO VYTČENÍ SÍTI
- ZAKRESLENÉ INŽENÝRSKÉ SÍŤE MAJÍ VE VÝKRESĚ POUZE INFORMATIVNÍ CHARAKTER
- HLUBOKÁ ULŽENÍ SÍŤI BUDE OVĚŘENA SONDOU S RUČNÍM VÝKOPEM
- V MÍSTĚCH OCHRANĚNÉHO PÁSMU SÍŤI BUDOU VÝKOPY PROVÁDĚNY RUČNĚ
- PŘI PRÁCI V OCHRANĚNÉM PÁSMU SÍŤI JE ZAPOTŘEBÍ RESPEKTOVAT PODMÍNKY SPRÁVCE A UŽIVATELŮ SÍŤI

SOUHRNNÝ SYSTÉM S-15K VÝKRES SYSTÉMU S-15K INFORMACE NA TOMTO VÝKRESĚ JSOU OCHRANĚNY AUTORSKÝM ZÁKONEM A JEDNÍ DÁLŠÍ POUŽITÍ ZNĚNÍ O ÚPRAVY JSOU BEZ PŘEDCHOZÍHO VÝMOMNÍ AUTORSKÝCH PRÁV TRESTNÉ.	
<div><div>Výkres Přehled Schéma</div><div></div></div>	<div>Aut POLNÍ CESTA HC&amp;R + VÝSADBA IPL5 V K.U. VLŽNOV</div> <div>Investor STÁTNÍ POZEMKOVÝ ÚŘAD PALACHOVA 1303 503 01 NÁCHOD</div>
<div>Druh dokumentace D. POLNÍ CESTA SO 101</div> <div>Název dokumentu PODÉLNÝ PROFIL Měřítko 1:500, 1:100</div>	<div>Status dokumentace DSP-DPS</div> <div>Číslo zápisu 0823.2</div> <div>Číslo dokumentu 2023-0823.2</div> <div>Index 11/2023</div> <div>Č. výkresu D.1.1.3</div>