


POLNÍ CESTA HC6-R +VÝSADBA IPL5
K.Ú. VIŽŇOV

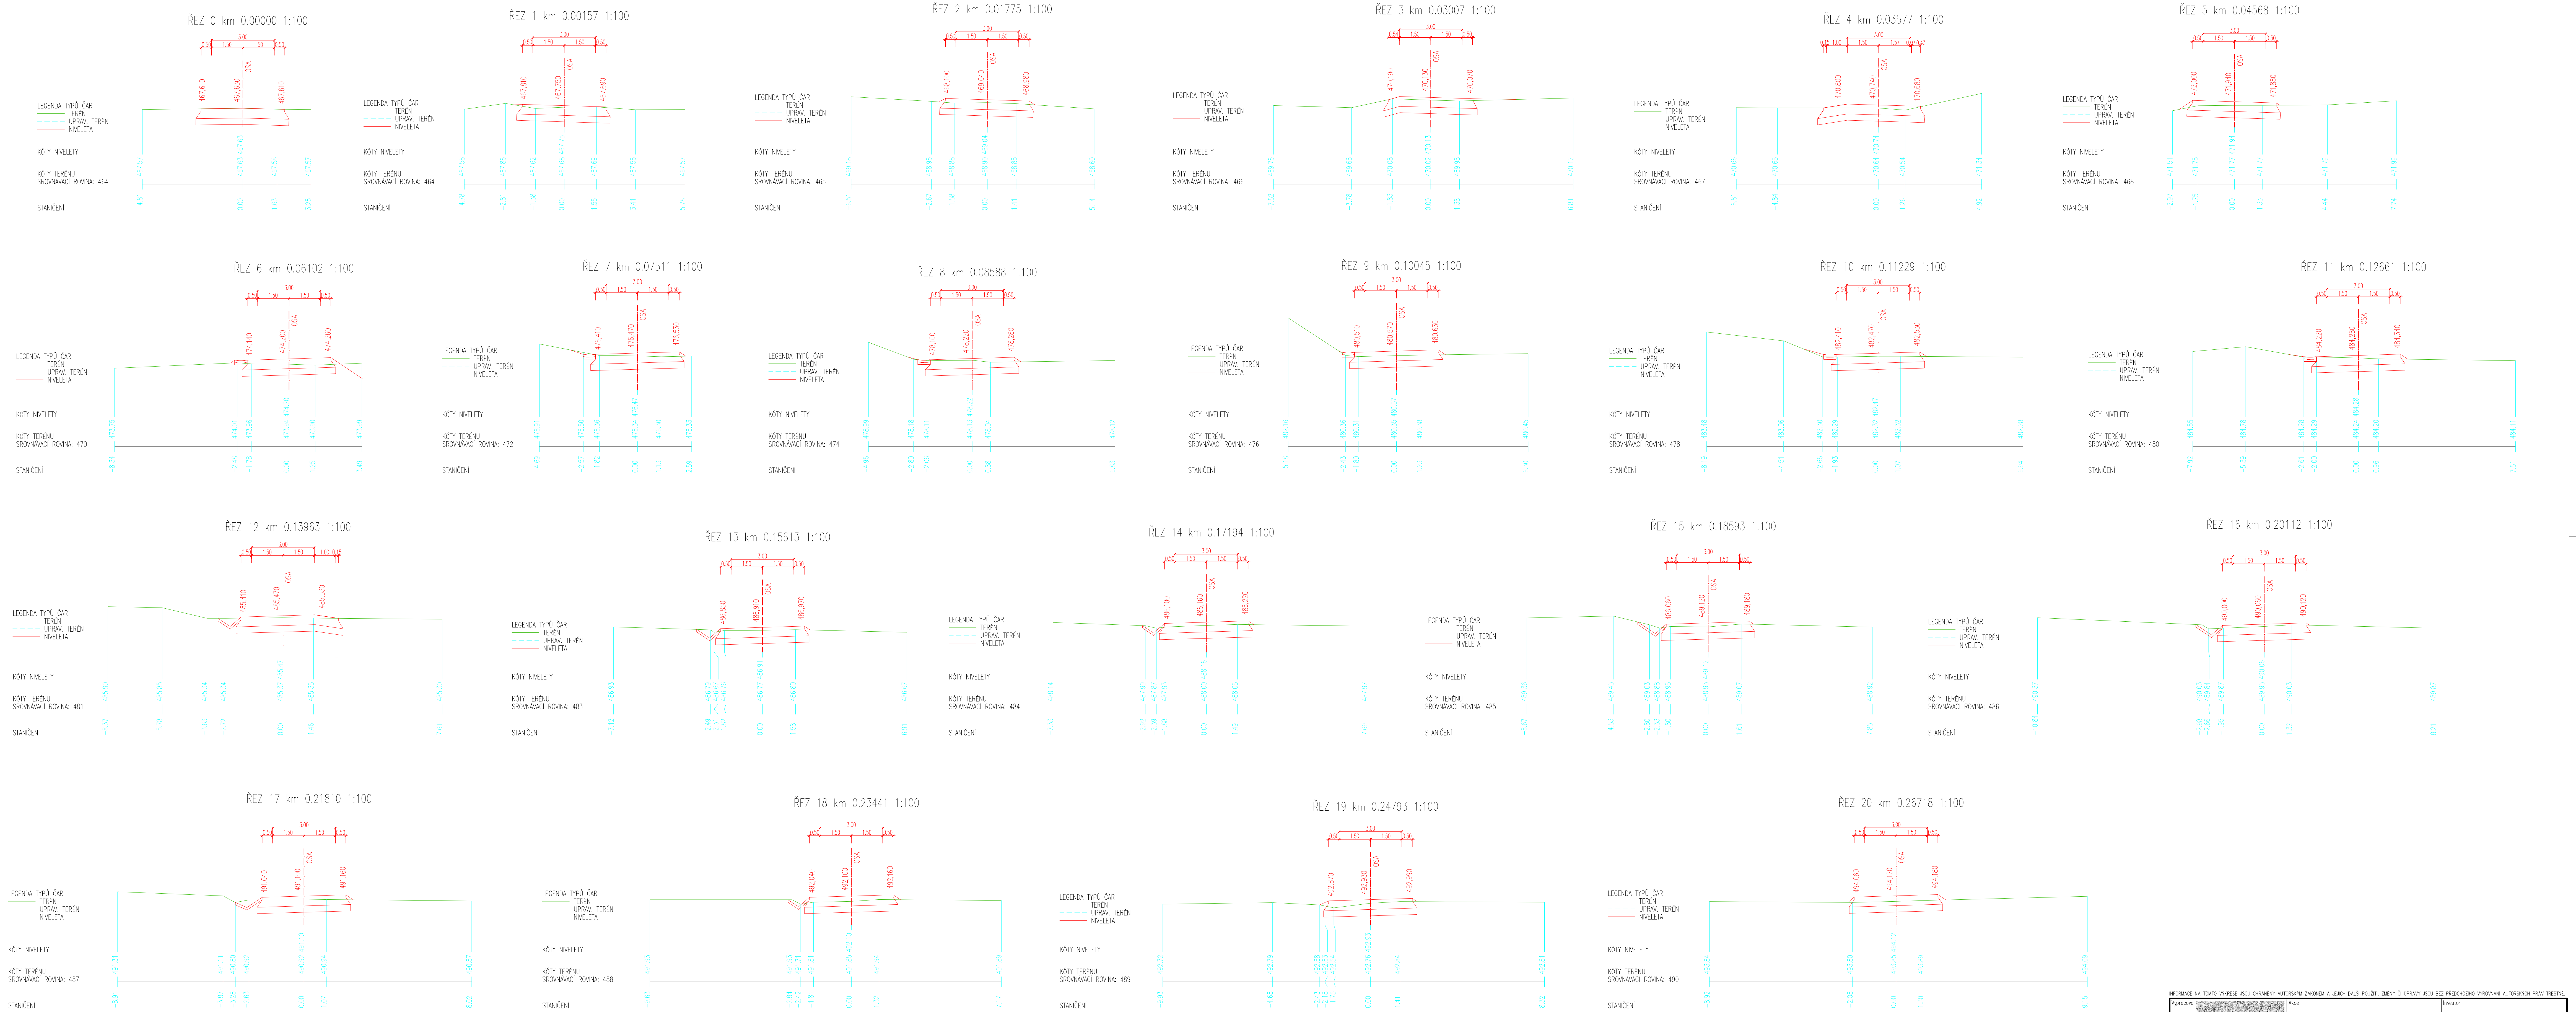

INFORMACE NA TOMTO VÝKRESU JSOU OPRÁVNĚNÍ AUTORSKÝM ZÁKONEM A JEJICH DÍLČÍ POUŽITÍ, ZMĚNY A ÚPRAVY JSOU BEZ PŘEDCHOZÍHO VÝPOVĚDI AUTORSKÝCH PRÁV TRESTNÉ.

Projednáno	Acce	Investor
Přezkoumáno		STÁTNÍ POZEMKOVÝ ÚŘAD
Číslo		PALACHOVA 1303
Číslo		K.Ú. VIŽŇOV
Číslo		503 01 NÁCHOD
Druh dokumentace	D. POLNÍ CESTA - SO 101	Status dokumentace
Název dokumentu	0823.2	DSP-DPS
Číslo zakázky	0823.2	Číslo dokumentace
Název dokumentu	2022-0823.1	
Charakteristické příčné řezy		
Měřítko: 1:100		
Index	11/2023	Jazyk
		Č. výkresu
		CS
		D.1.1.5.1

360 DEGREES CONSTRUCT

Hemý 914
757 01 Valašské Meziříčí
IČO 64088545