



Pozemky dotčené realizací v k.ú. Perná				zbor	
5157	Agentura ochrany přírody a krajiny České republiky, Kaplanova 1931/1, Chodov, 14800 Praha 4	60001	37495 m²	1272 m²	
1121/64	Obec Perná, č. p. 294, 69186 Perná	10001	581 m²	575 m²	

Pozemky dotčené přístupem v k.ú. Perná			
1121/64	Obec Perná, č. p. 294,	10001	581 m²
1123/4	69186 Perná		5312 m²

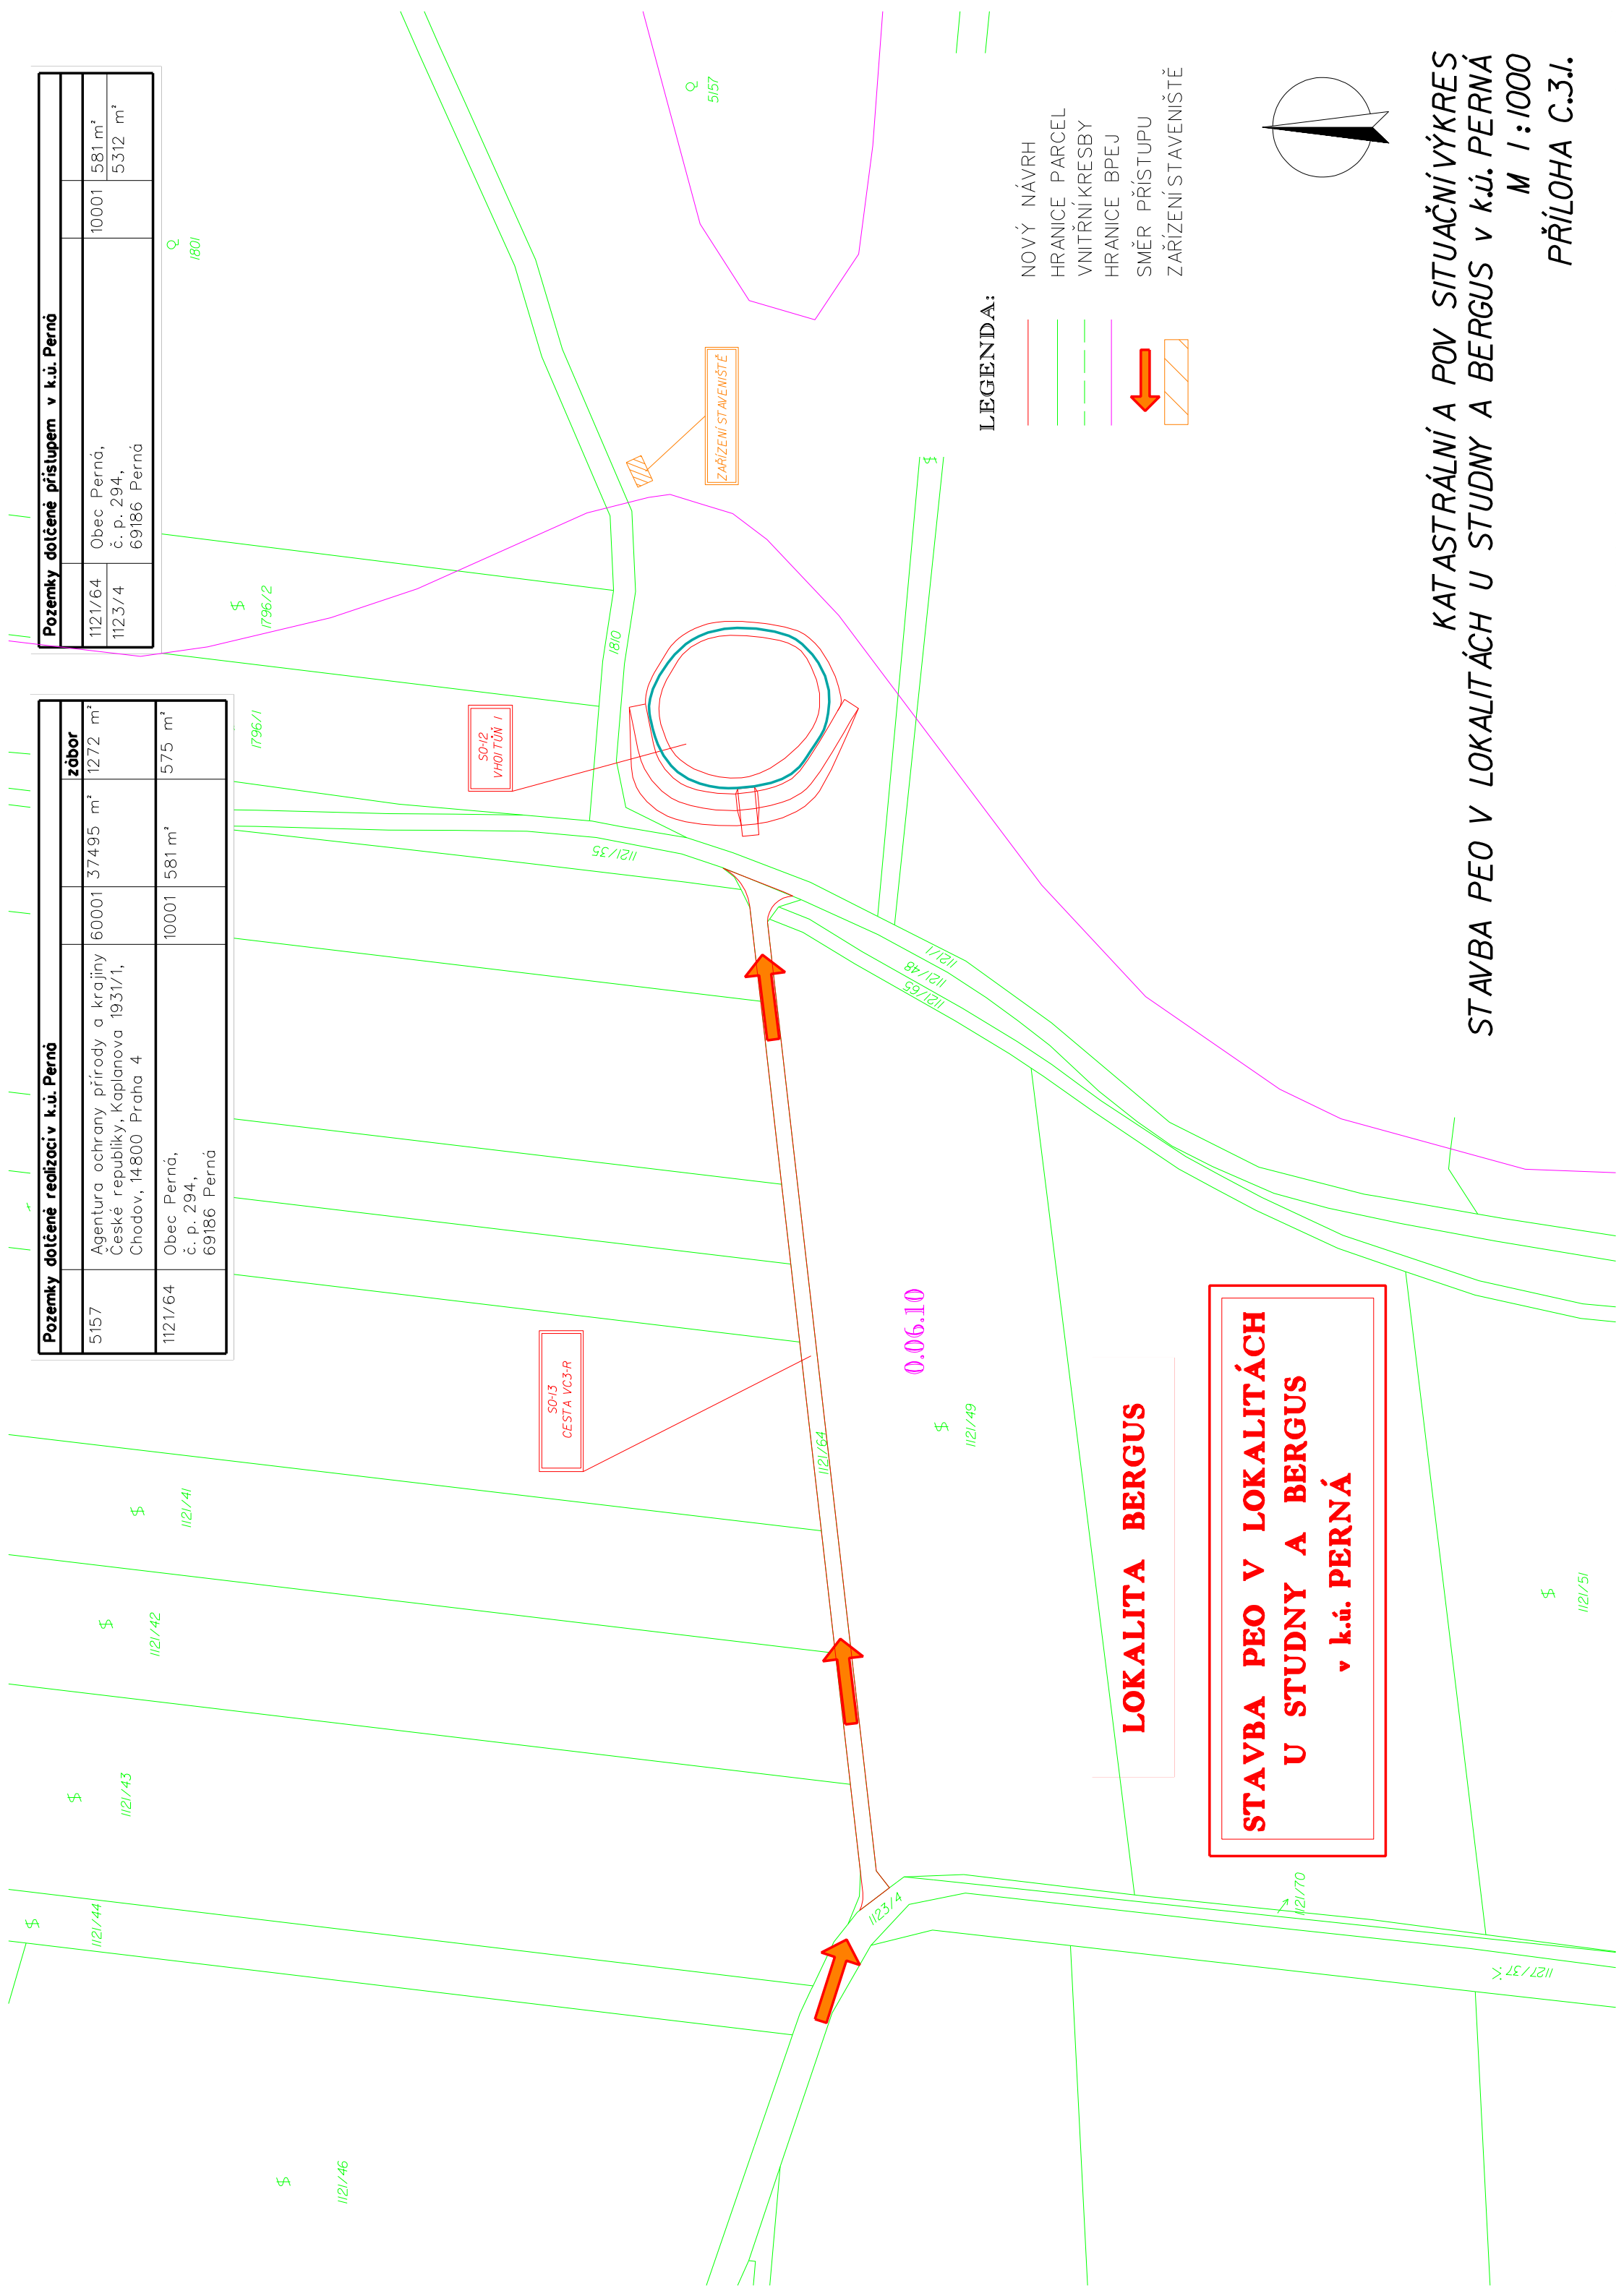

LEGENDA:

- NOVÝ NÁVRH
- HRANICE PARCEL
- VNITŘNÍKRESBY
- HRANICE BPEJ
- SMĚR PŘÍSTUPU
- ZÁŘÍZENÍ STAVENIŠTĚ

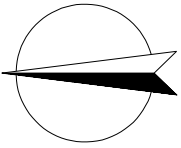

KATASTRÁLNÍ A POV. SITUAČNÍ VÝKRES  
STAVBA PEO V LOKALITÁCH U STUDNY A BERGUS v k.ú. PERNÁ  
M 1:1000  
PŘÍLOHA C.3.I.