CHARAKTERISTIKA PŘEHRÁŽKY 10	
KÓTA MAXIMÁLNÍHO NADRŽENÍ	320,21 m.n.m.
OBJEM PŘI MAXIMÁLNÍM NADRŽENÍ	326 m³
PLOCHA ZATOPENÍ PŘI MAX.HLADINĚ	160 m²
KÓTA DNA PŘEHRÁŽKY	318,17 m.n.m.
KÓTA KORUNY PŘEHRÁŽKY	320,71 m.n.m.
ŠÍŘKA KORUNY PŘEHRÁŽKY	1,5 m

SO-10
PRIO PŘEHRÁŽKA 10

PŘEHRÁŽKA 10
Jasan čJ0 o - 123 cm
Jasan čJ1 o - 133 cm

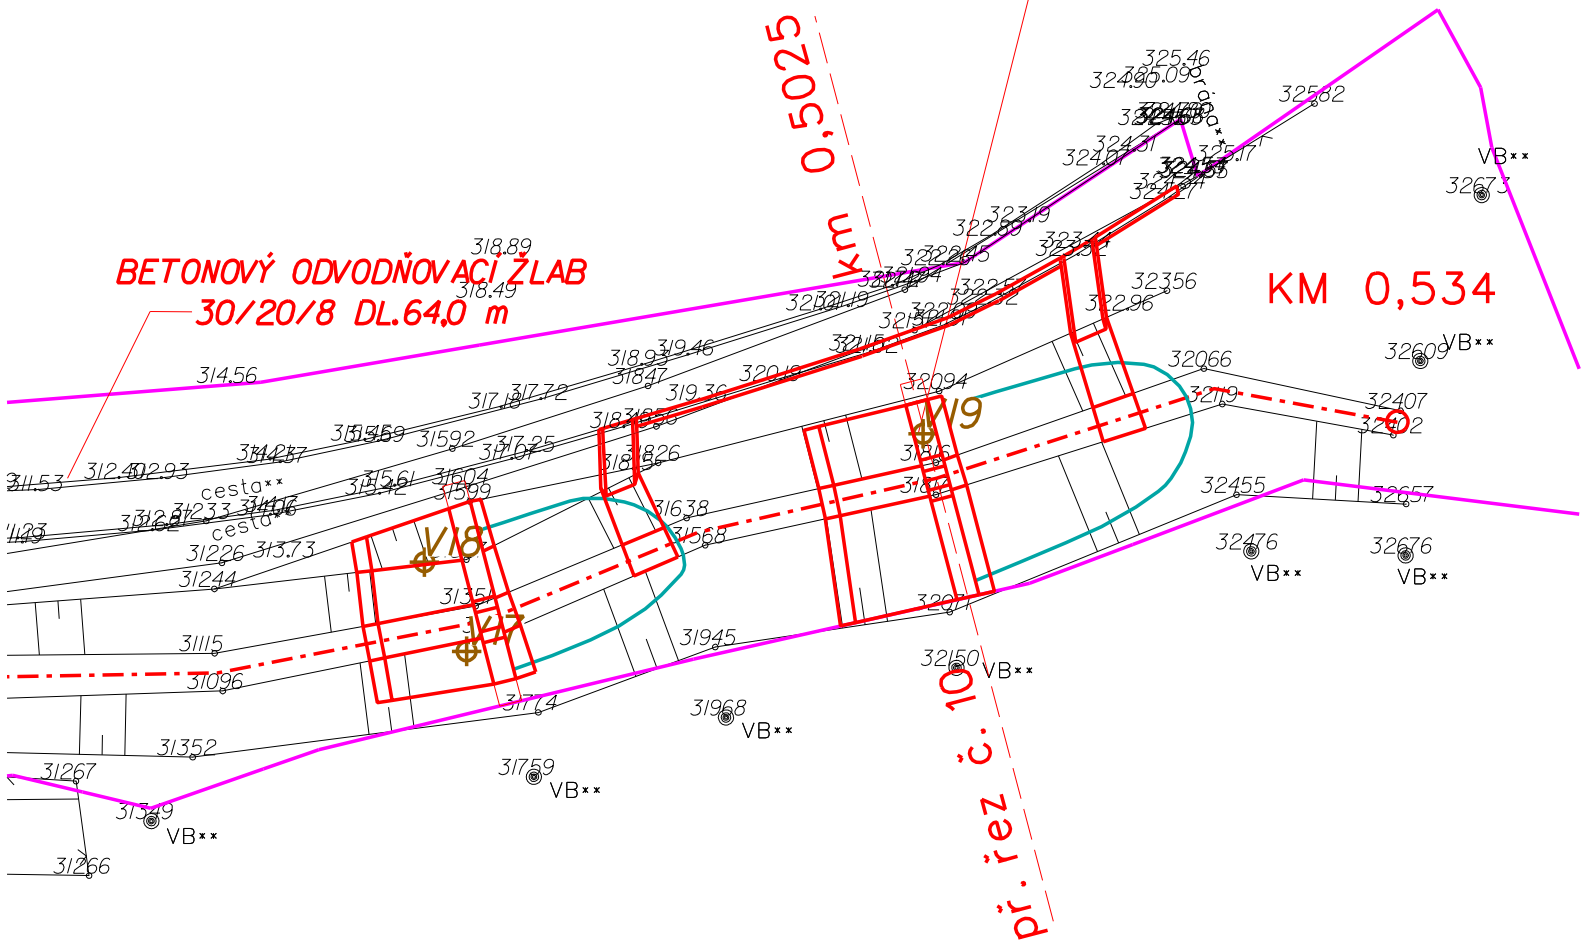

PODROBNÁ SITUACE
SO-10 PR10 PŘEHRÁŽKA 10
M 1 : 500
PŘÍLOHA C.5.10.