



GABIONOVÉ PŘEHRÁŽKY
SO-3 - PŘEHRÁŽKA PR3

ŘEZ B-B'

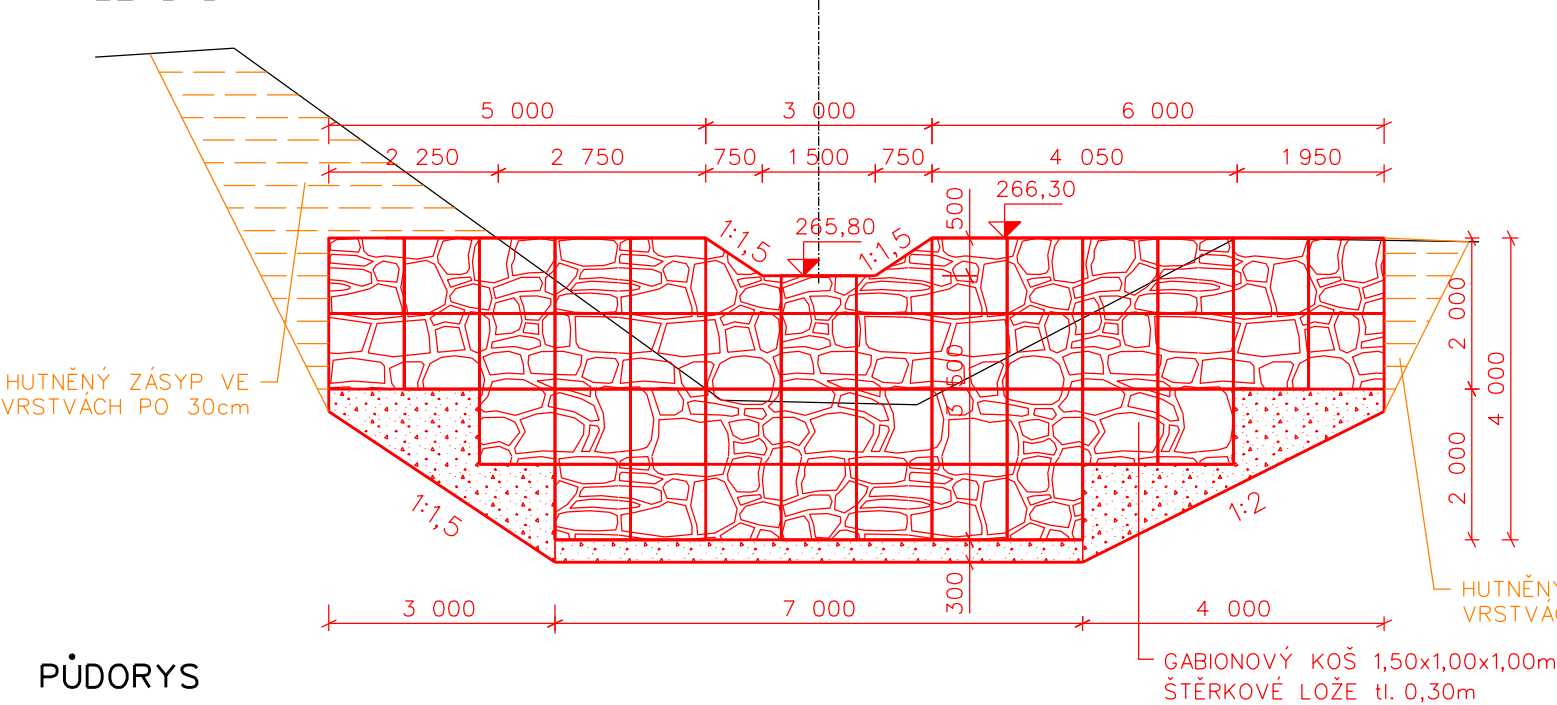

ŘEZ A-A'

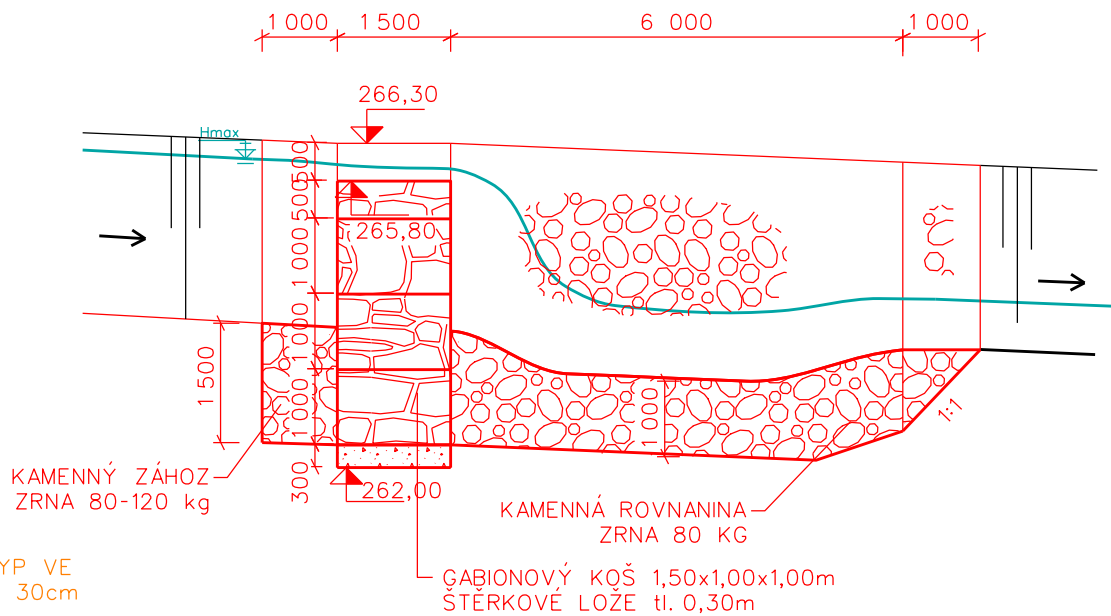

PŮDORYS

