CHARAKTERISTIKA PŘEHRÁŽKY 7	
KÓTA MAXIMÁLNÍHO NADRŽENÍ	297,04 m.n.m.
OBJEM PŘI MAXIMÁLNÍM NADRŽENÍ	41 m³
PLOCHA ZATOPENÍ PŘI MAX.HLADINĚ	44 m²
KÓTA DNA PŘEHRÁŽKY	296,10 m.n.m.
KÓTA KORUNY PŘEHRÁŽKY	297,54 m.n.m.
ŠÍŘKA KORUNY PŘEHRÁŽKY	1,0 m

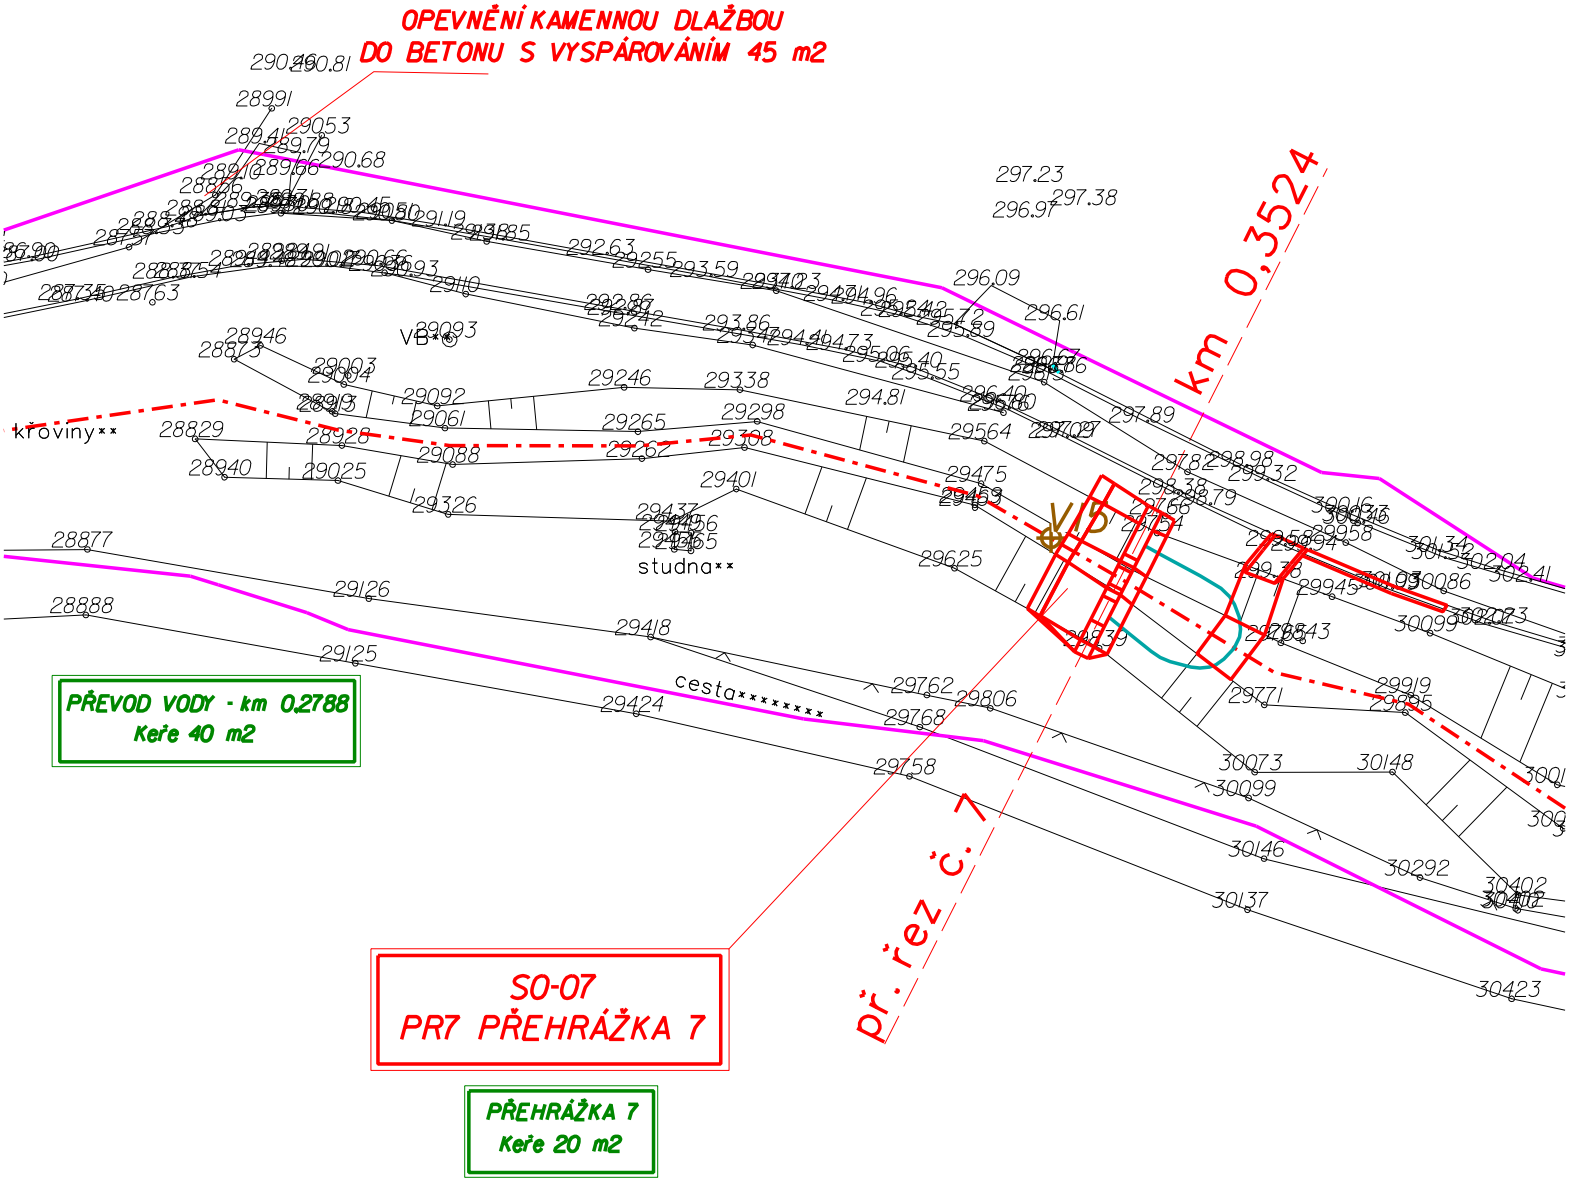

PODROBNÁ SITUACE

SO-07 PR7 PŘEHRÁŽKA 7

M 1 : 500

PŘÍLOHA C.5.7.