

SOUŘEZNÝ ODVODŇOVACÍ DŘEV

ZMĚNA PŘÍČNÉHO SKLONU VOZOVKY


KÓTY NIVELETY

KÓTY TERÉNU

SROVNÁVACÍ ROVINA  
STANIČENÍ V KM

STANIČENÍ V M  
ČÍSLA PŘÍČNÝCH ŘEZŮ  
VZDÁLENOSTI PŘÍČNÝCH ŘEZŮ

SMĚROVÉ POMĚRY

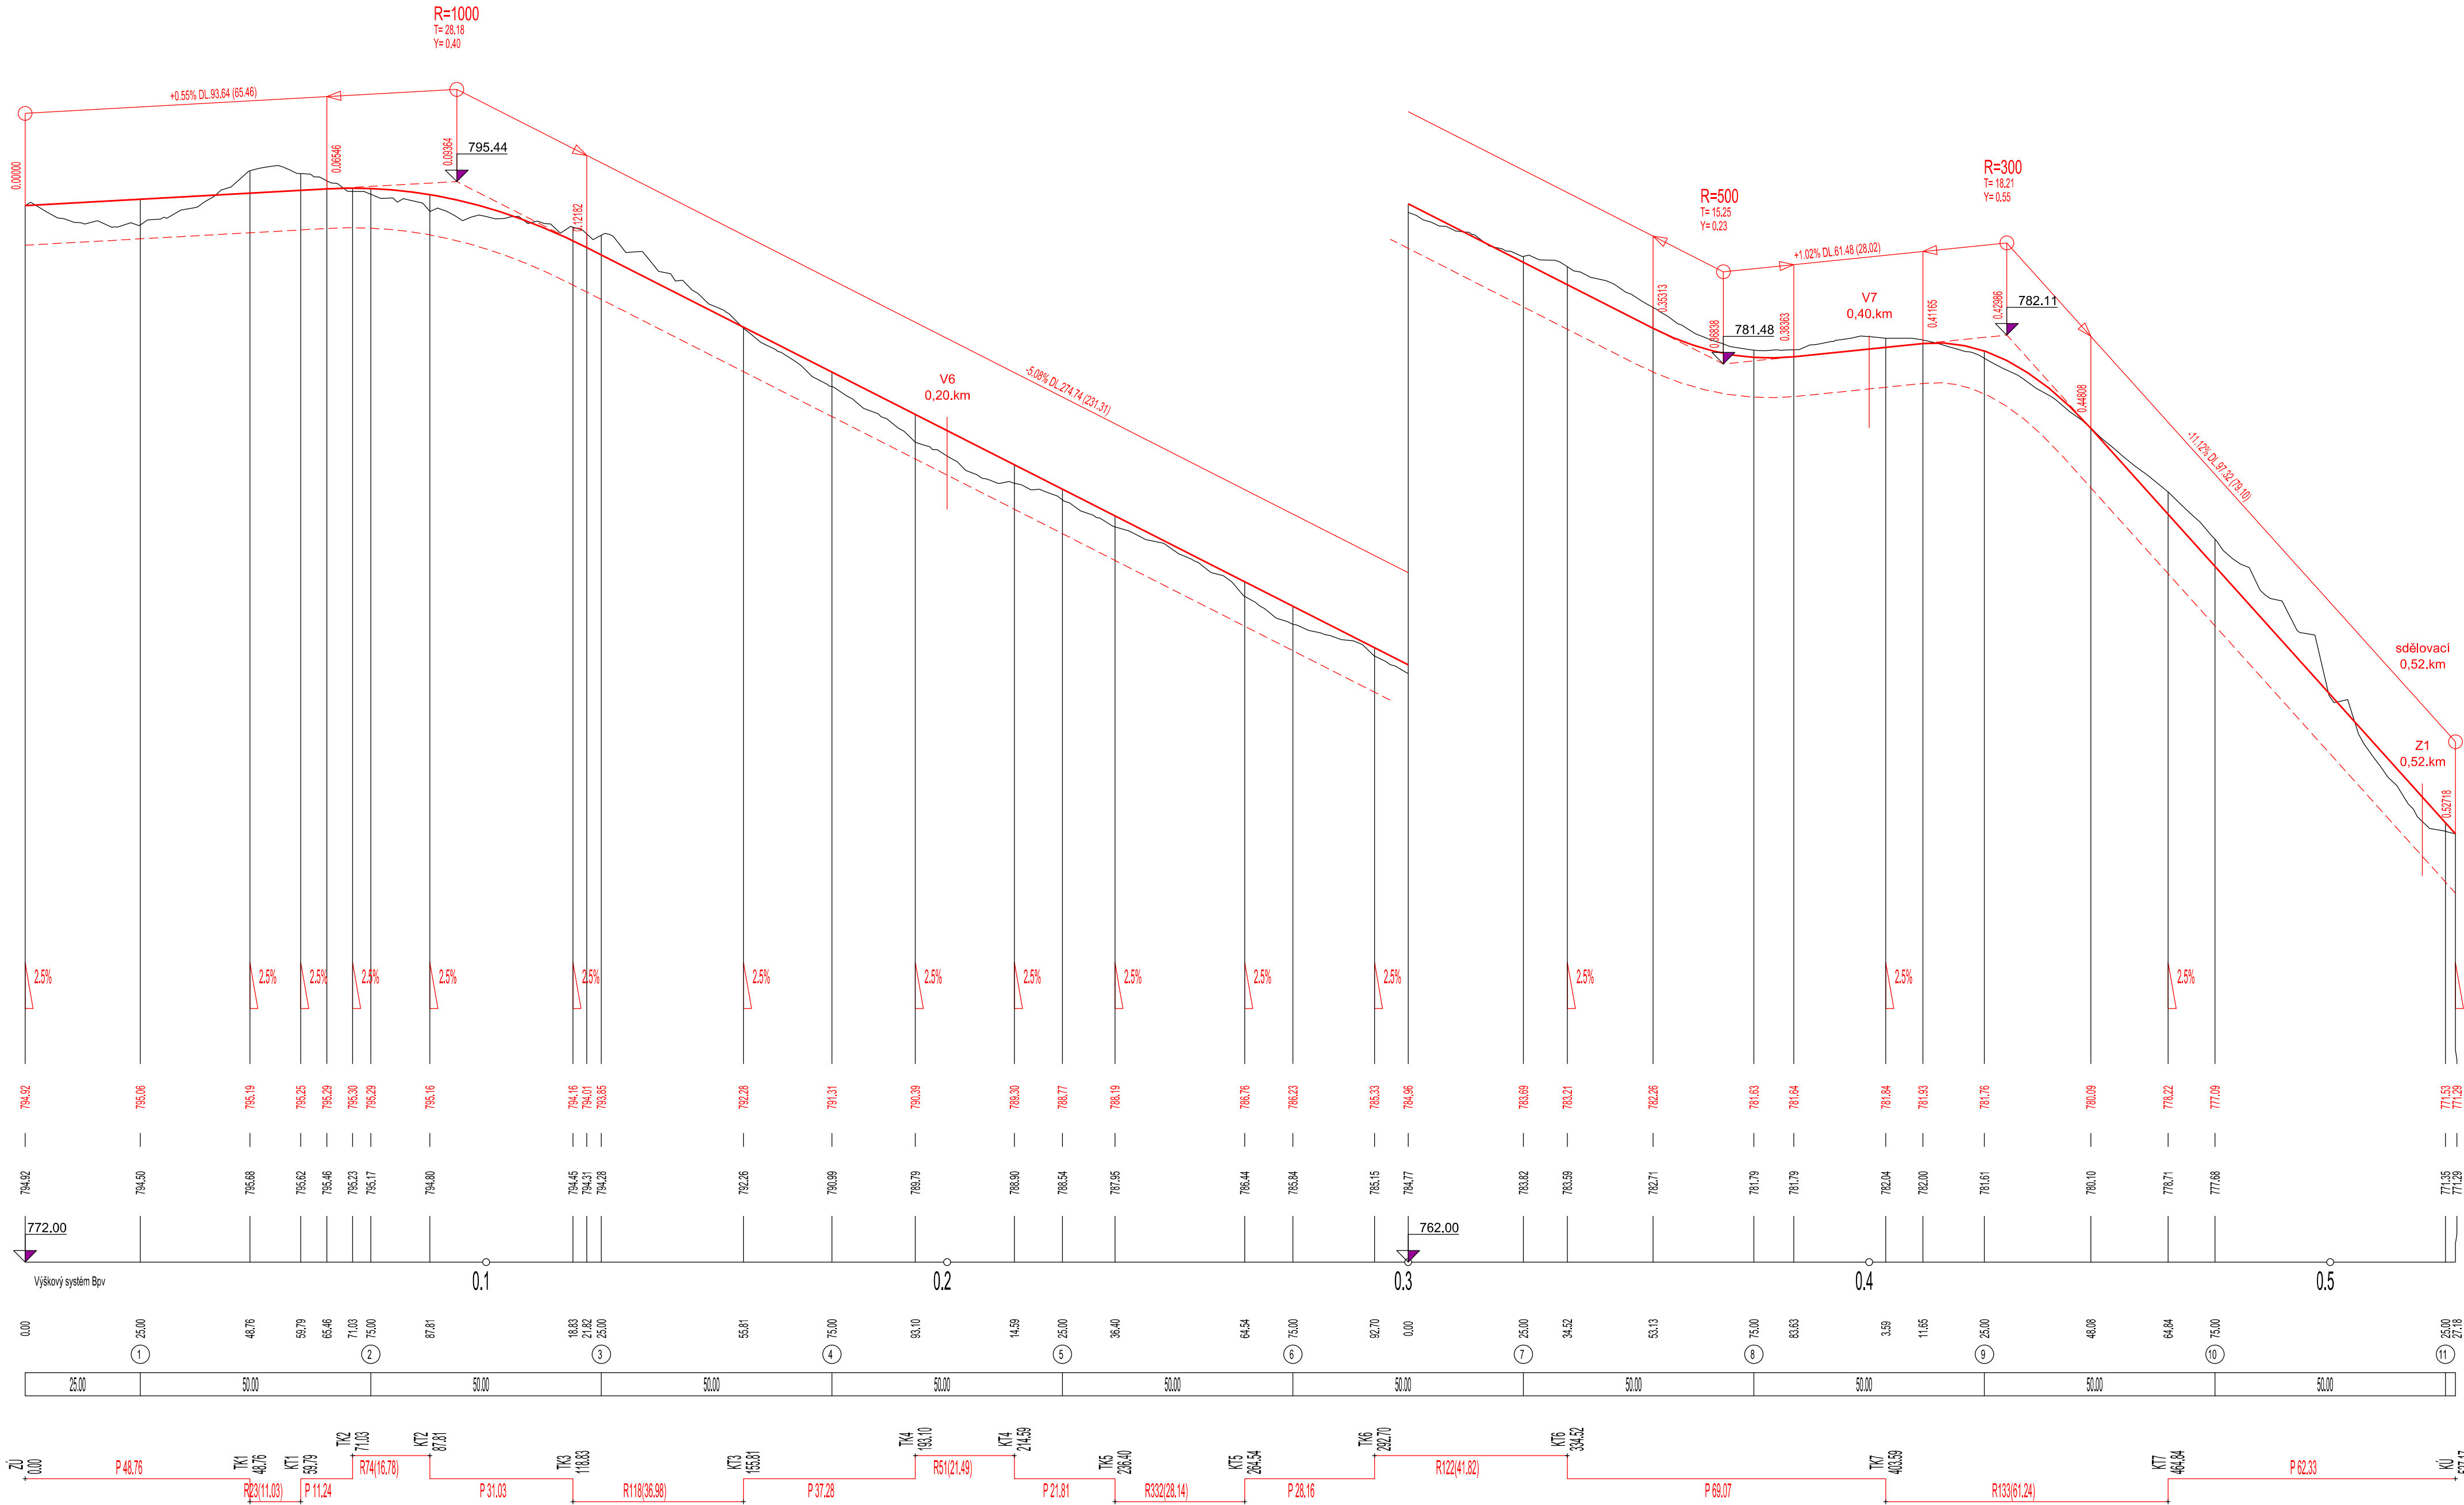

Souřadnicový systém: S-JTSK; Výškový systém: Bpv

VYPRACOVAL:		ZODPOVĚDNÝ PROJEKTANT:	
ING. ZDENĚK HOMOLKA		ING. ZDENĚK HOMOLKA	
KATASTRÁLNÍ ÚZEMÍ:		BUK POD BOUBÍNEM	
POZEMKOVÝ ÚŘAD:		KPÚ PRO JIHOČESKÝ KRAJ, PK PRACHATICE	
KRAJ:		JIHOČESKÝ	
OKRES:		PRACHATICE	
AKCE:		Komplexní pozemkové úpravy v katastrálním území BUK POD BOUBÍNEM	
OBSAH:		DTR PSZ - podélný profil polní cesty VC2-R (úsek 1/1)	
Datum:		8/2019	
Měřítko:		1 : 100/1000	
Formát:		A1	
Číslo zakázky:		-	
Příloha č.:		-	