
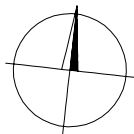


HLAVNÍ POLNÍ CESTA HC3 – P4.5/30 dl. 302m

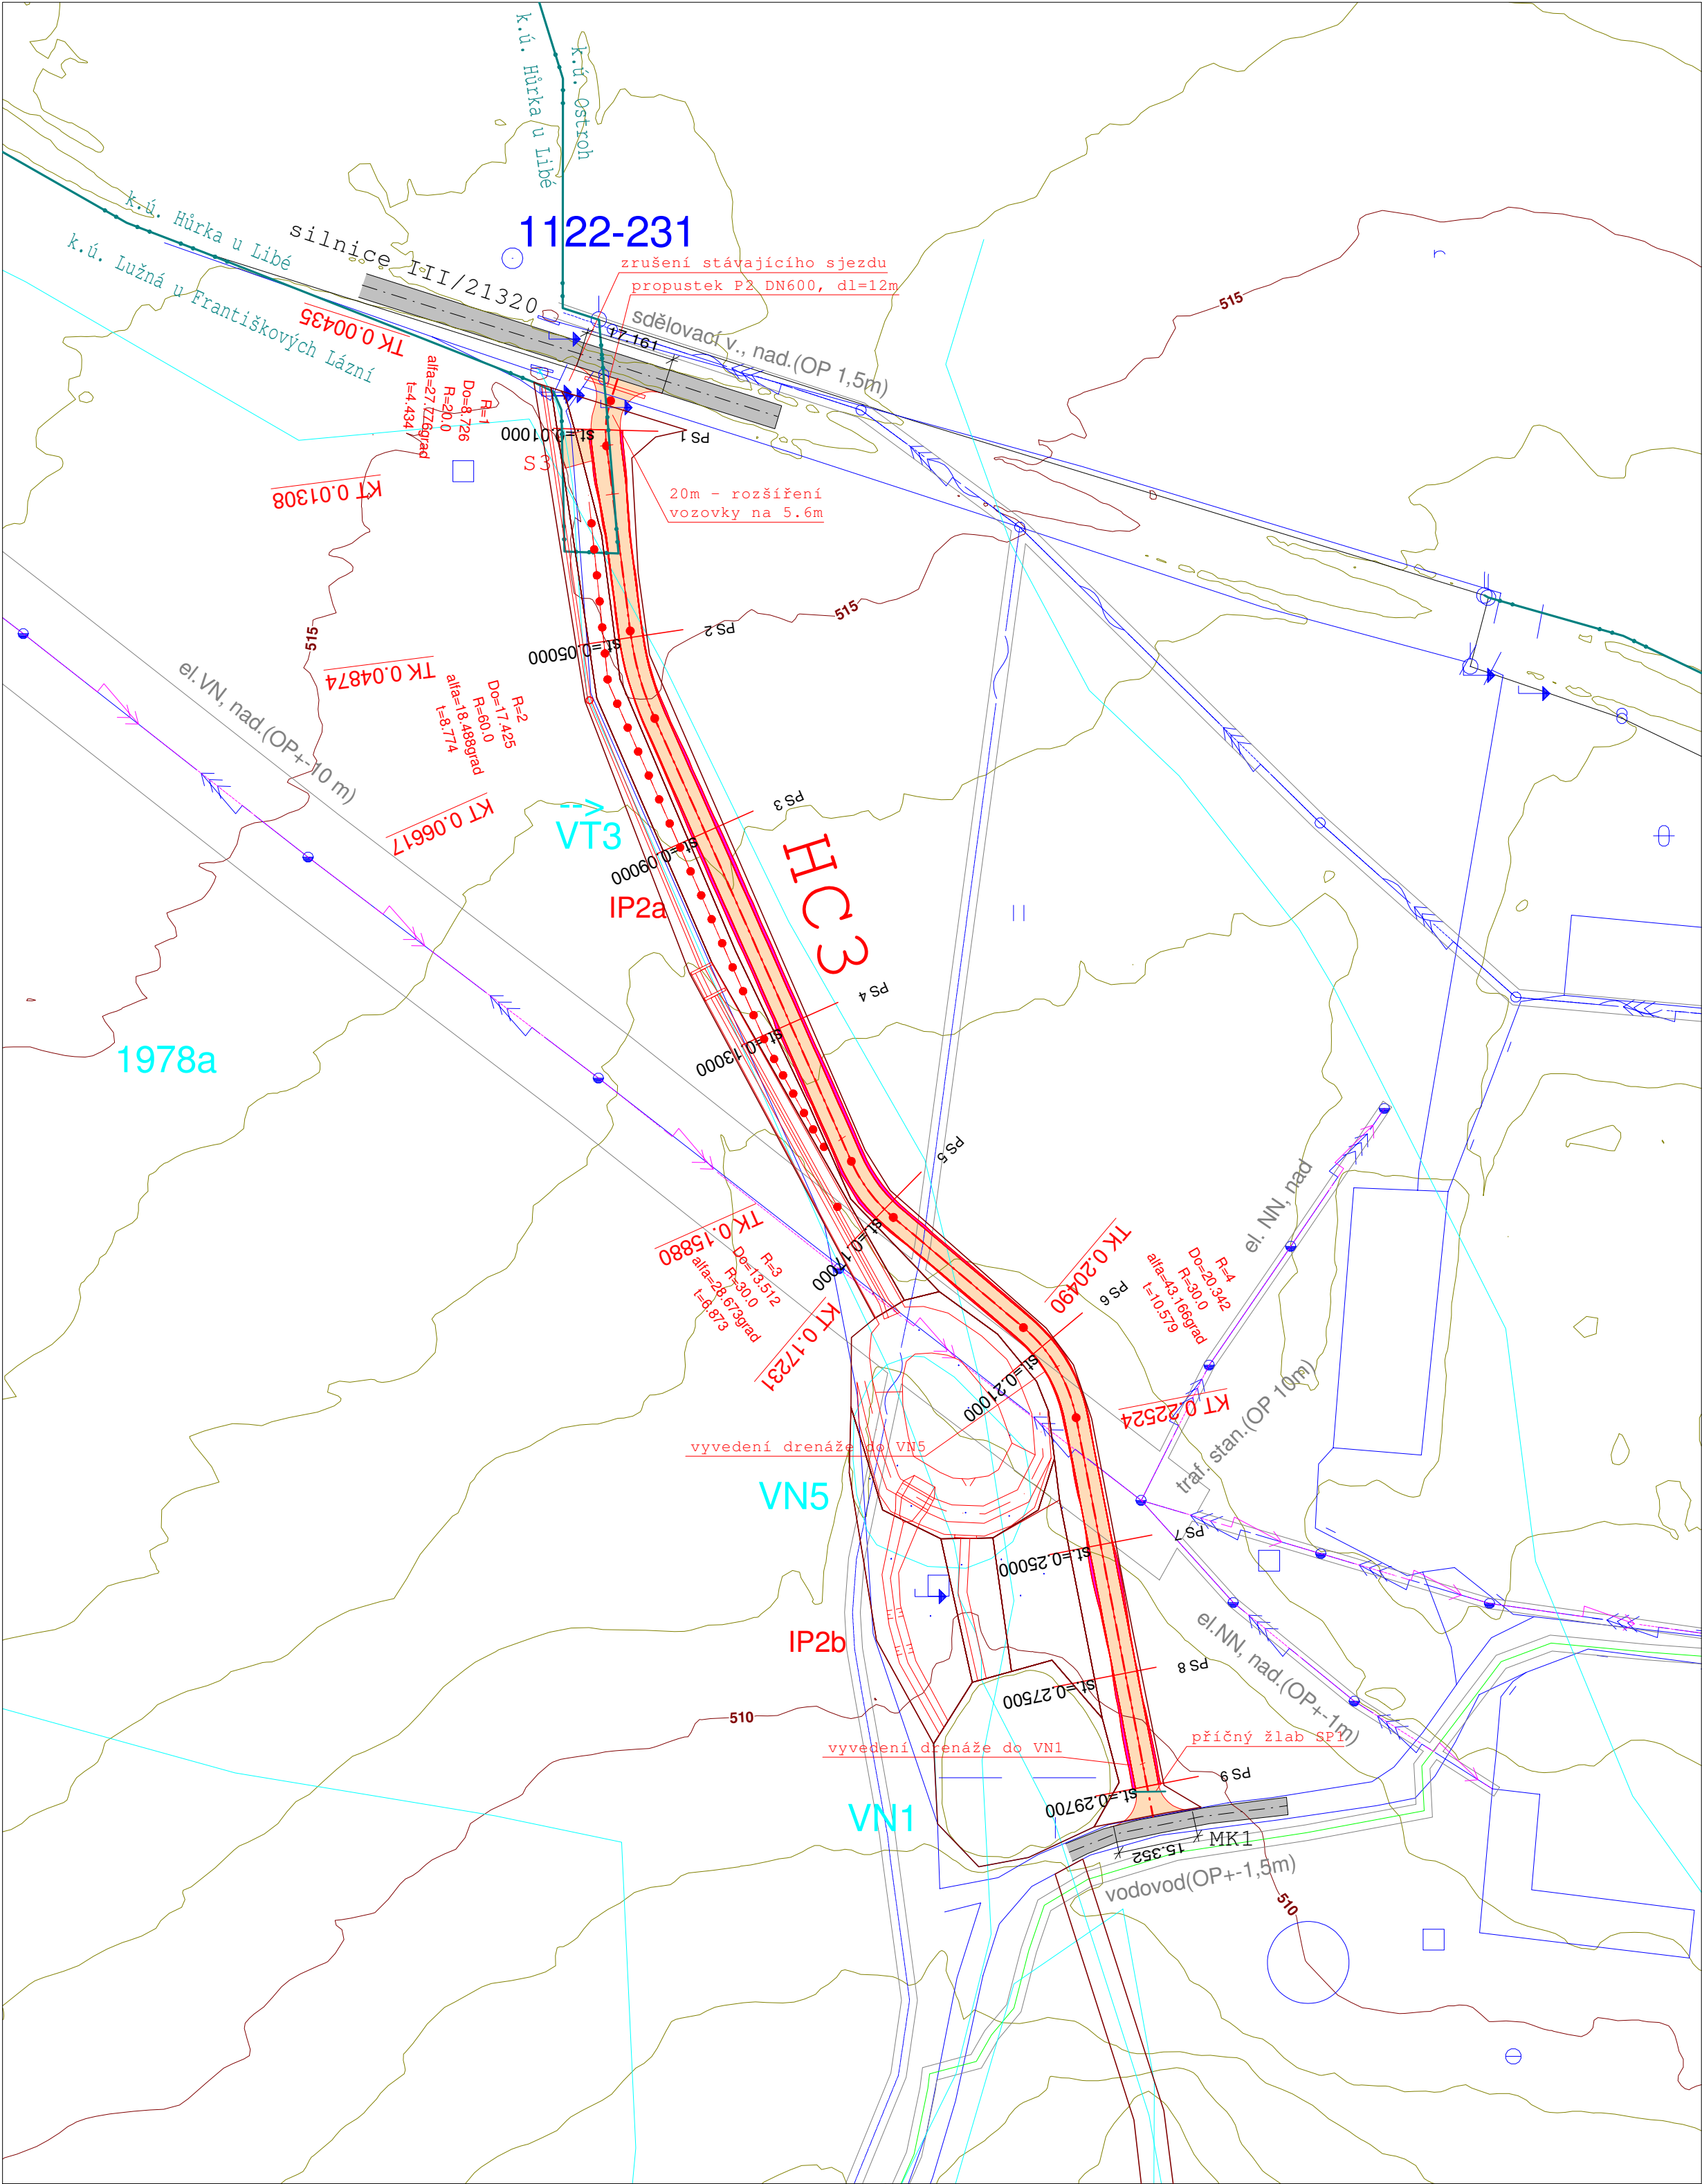

- LEGENDA:
- nový stav
 - stávající stav
 - zábor
 - katastrální hranice
 - obvod KoPÚ
 - komunikace HC3
 - ostatní komunikace
 - násyp
 - výkop

OBSAH VÝKR.	CH_Lužná_09252_DTR_PCE_SITUACE_HC3		ARCHIVNÍ ČÍSLO	
OBJEKT STAVBA	SITUACE HC3 - k.ú. Lužná u Františkových Lázní		MĚŘITKO	1:1000
OBJEDNATEL	STÁTNÍ POZEMKOVÝ ÚŘAD KRAJSKÝ POZEMKOVÝ ÚŘAD PRO KARLOVARSKÝ KRAJ POBOČKA CHEB - Evropská 1605/8, 350 02 Cheb		SOUŘ.SYSTÉM	S-JTSK
			POČET A4	6
KATASTRÁLNÍ ÚZEMÍ	Lužná u Františkových Lázní	OBEC	Libá	ZAK.ČÍSLO
AUTORIZOVANÝ INŽENÝR pro DS				DATUM
ODPOVĚDNÝ PROJEKTANT KoPÚ				Štefánikova 52, Praha 5 GEPARD s.r.o.
GRAFICKÝ ZPRACOVAL				
ZAMĚŘIL				