


# KPÚ KLADNÍKY

## MAPA EROZNÍHO OHROŽENÍ

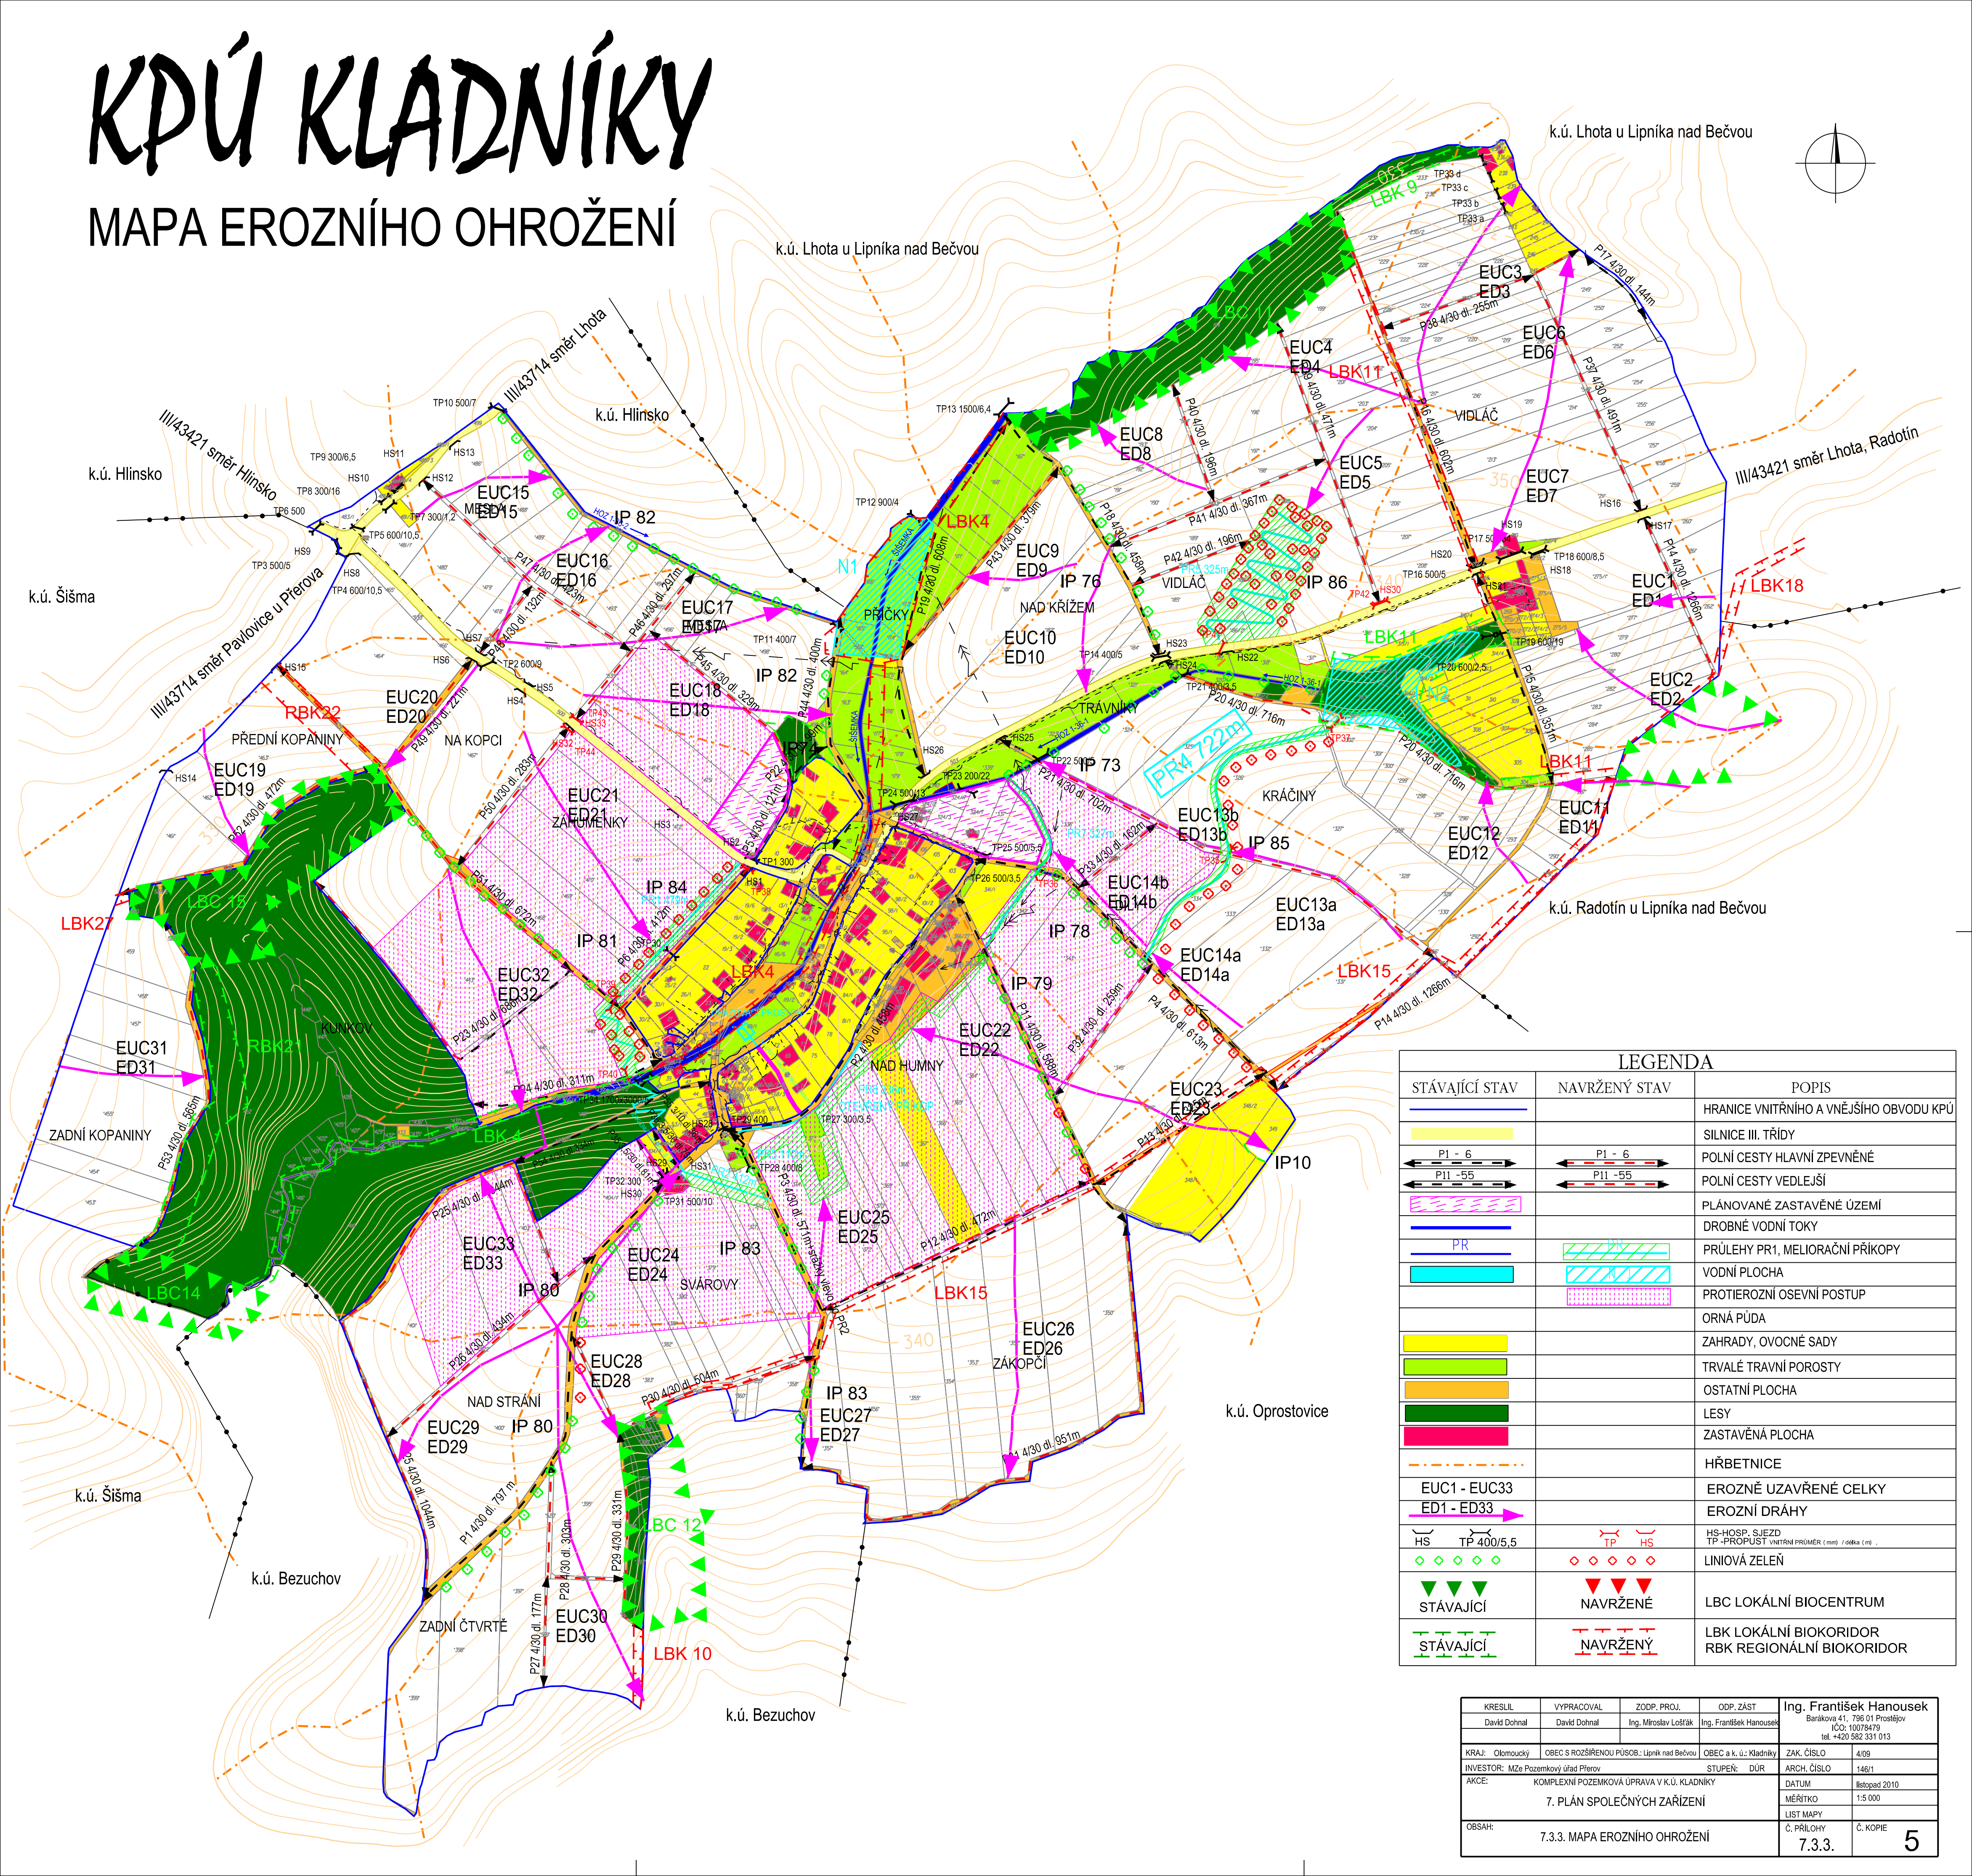

LEGENDA		
STÁVAJÍCÍ STAV	NAVRŽENÝ STAV	POPIS
		HRANICE VNITŘNÍHO A VNĚJŠÍHO OBVODU KPÚ
		SILNICE III. TŘÍDY
		POLNÍ CESTY HLAVNÍ ZPEVNĚNÉ
		POLNÍ CESTY VEDELEJŠÍ
		PLÁNOVANÉ ZASTAVĚNÉ ÚZEMÍ
		DROBNÉ VODNÍ TOKY
		PRŮLEHY PR1, MELIORAČNÍ PŘÍKOPY
		VODNÍ PLOCHA
		PROTIEROZNÍ OSEVNÍ POSTUP
		ORNÁ PŮDA
		ZAHRADY, OVOCNÉ SADY
		TRVALÉ TRAVNÍ POROSTY
		OSTATNÍ PLOCHA
		LESY
		ZASTAVĚNÁ PLOCHA
		HŘBETNICE
		EROZNĚ UZAVŘENÉ CELKY
		EROZNÍ DRÁHY
		HS-HOSP. SJEZD TP -PROPUST VNIŘNÍ PRŮMĚR (mm) / délka (m)
		LINIOVÁ ZELEN
		LBC LOKÁLNÍ BIOCENTRUM
		LBK LOKÁLNÍ BIOKORIDOR RBK REGIONÁLNÍ BIOKORIDOR

KRESLIL	VYPRACOVAL	ZODP. PROJ.	ODP. ZÁST	Ing. František Hanousek
David Dohnal	David Dohnal	Ing. Miroslav Lošťák	Ing. František Hanousek	Barákovská 41, 796 01 Prostějov IČO: 10076479 tel. +420 582 331 013
KRAJ: Olomoucký	OBEC S ROZŠÍŘENOU PŮSOB.: Lipník nad Bečvou	OBEC a k. ú.: Kladníky	ZAK. ČÍSLO	4/09
INVESTOR: MZe Pozemkový úřad Přerov	KOMPLEXNÍ POZEMKOVÁ ÚPRAVA V K.Ú. KLADNÍKY	STUPĚN: DŮR	ARCH. ČÍSLO	146/1
AKCE:	7. PLÁN SPOLEČNÝCH ZAŘÍZENÍ		DATUM	listopad 2010
OBSAH:	7.3.3. MAPA EROZNÍHO OHROŽENÍ		MĚŘÍTKO	1:5 000
			LIST MAPY	
			Č. PŘÍLOHY	Č. KOPIE
			7.3.3.	5