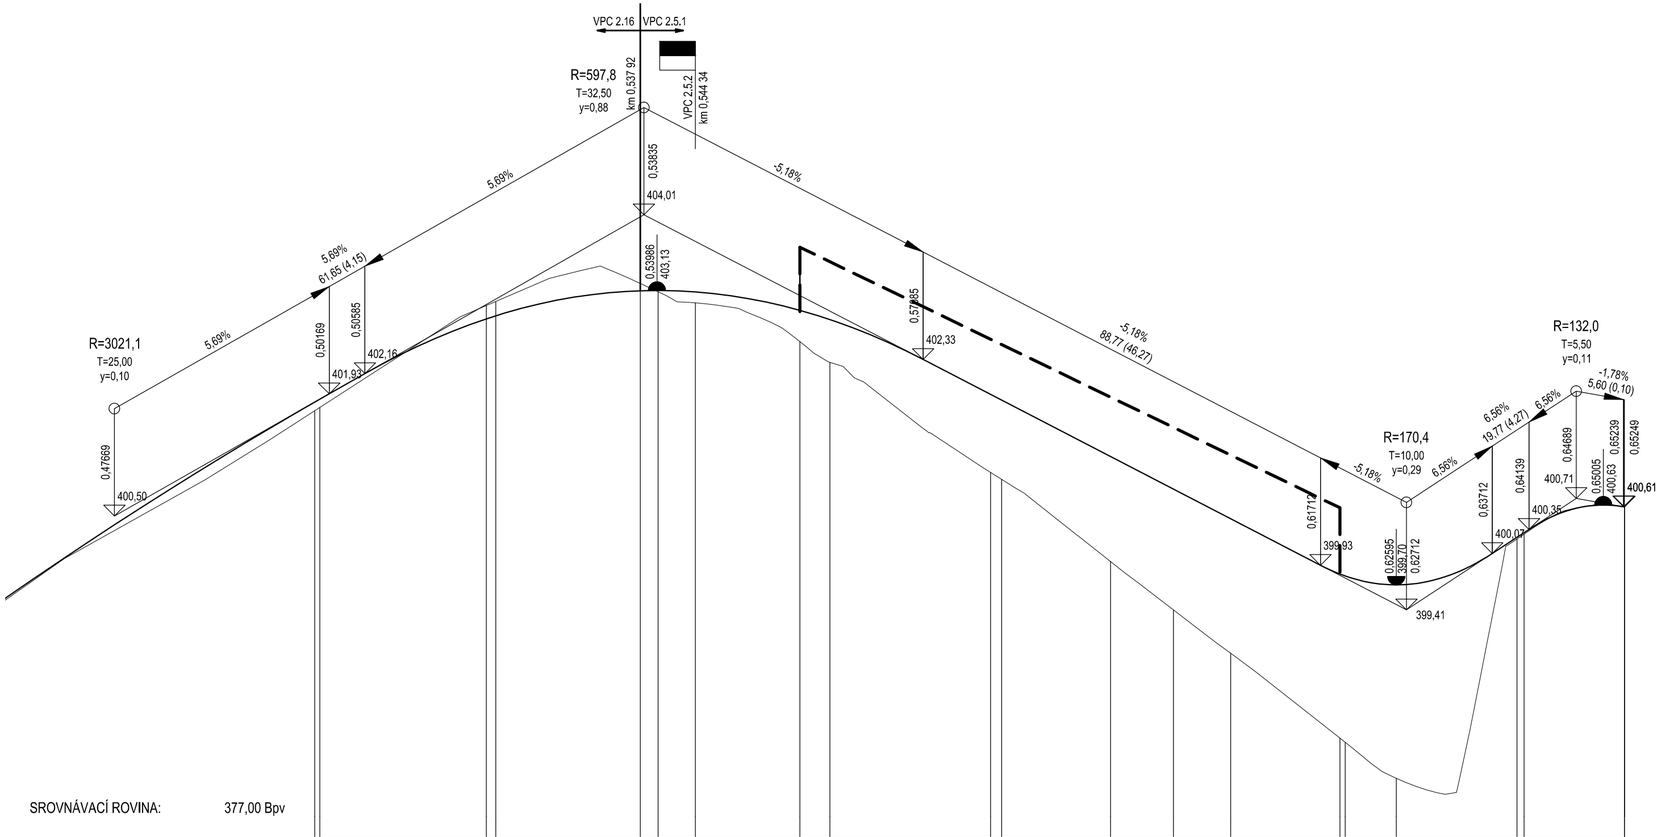

SROVNÁVACÍ ROVINA: 377,00 Bpv

ZMĚNA PŘÍČ. SKLONU:

KÓTY NIVELETY: 401,88 — 401,88 — 402,80 — 402,84 — 403,13 — 403,13 — 403,11 — 402,90 — 402,79 — 401,92 — 401,85 — 401,20 — 400,82 — 400,47 — 399,88 — 399,83 — 399,70 — 400,26 — 400,31 — 400,61

KÓTY TERÉNU: 401,77 — 401,77 — 402,96 — 403,00 — 403,16 — 403,11 — 402,98 — 402,53 — 402,29 — 401,01 — 400,93 — 399,97 — 399,41 — 398,90 — 397,92 — 397,87 — 397,45 — 400,23 — 400,29 — 400,61

STANIČENÍ: 0,5 — 20,00 — 21,09 — 37,92 — 40,00 — 44,34 — 56,50 — 60,00 — 78,69 — 80,00 — 92,67 — 0,6 — 06,65 — 19,37 — 20,00 — 25,95 — 40,00 — 40,82 — 52,49

VZDÁLENOST PŘ. ŘEZŮ:	20,50	23,25	12,16	22,19	13,98	13,98	12,72	6,58	14,87	11,68

ČÍSLA PŘ. ŘEZŮ: 38 — 39 — 40 — 41 — 42 — 43 — 44 — 45 — 46 — 47 — 48

SMĚROVÉ POMĚRY:

R=25,00 L=30,42 — P=17,19 — R=60,00 L=27,96 — P=12,72 — R=20,00 L=21,44 — R=20,00 L=11,68

531,09 — 561,50 — 578,69 — 606,65 — 619,37 — 640,82

Nedvěd s.r.o.
PROJEKT PLZEŇ, PROJEKTOVÁ KANCELÁŘ
KOTEROVSKÁ 177, 326 00 PLZEŇ

VED.PROJEKTU: [redacted]

RAZÍTKO: [redacted]

KRAJ: PLZEŇSKÝ
OBEC: NĚMČOVICE
OBJEDNATEL: ČR - Státní pozemkový úřad, KPÚ pro Plzeňský kraj, Pobočka Plzeň

Polní cesta - část VPC 2.6.1, VPC 2.16 a část VPC 2.5.1 v k.ú. Olešná u Radnic

SO 103 - Polní cesta VPC 2.5.1

PODÉLNÝ PROFIL

SOUBOR	Olešná_PC_PP_2022_6.dwg
DATUM	11/2022
STUPEŇ	DSP, PDPS
ZMĚNA Č.	
MĚŘÍTKO	1 : 500/50
PŘÍLOHA / PARÉ	**103 - 3.**