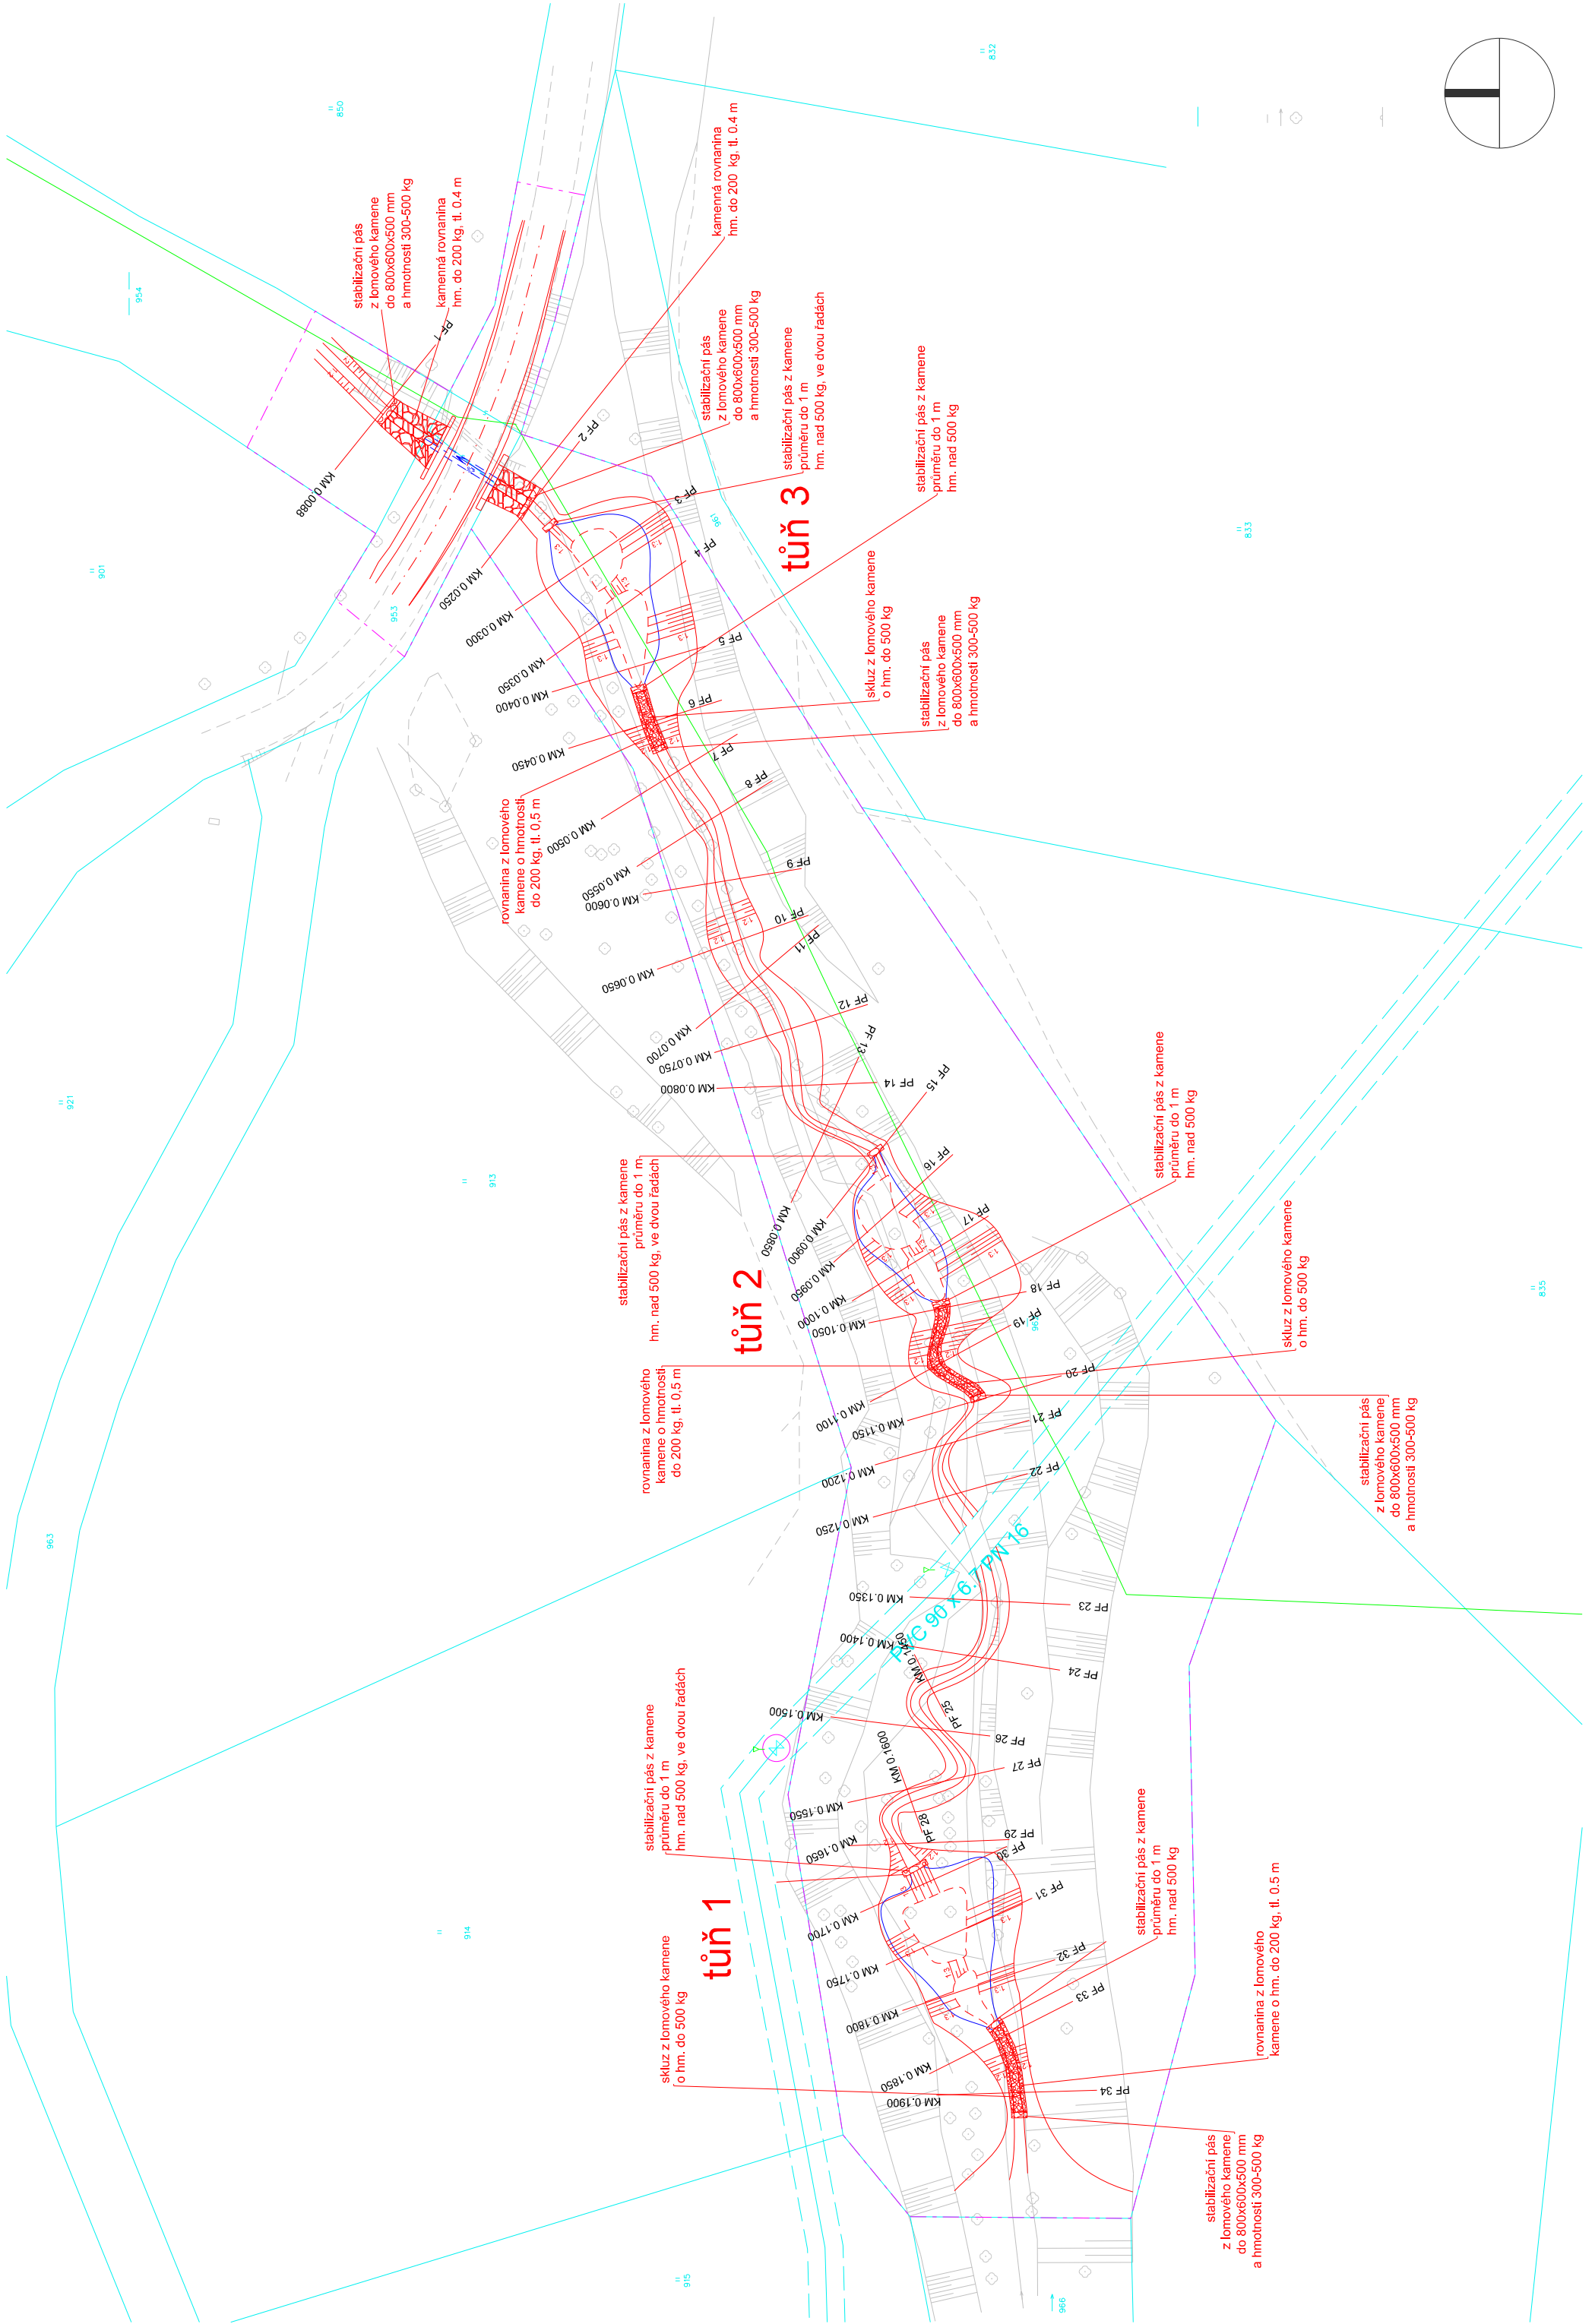


LEGENDA :

-
- Hranice parcel KN

Vnitřní kresba parcel KNStávající stromyStávající stavHranice řešeného územíOsa toku navrženáNový stavDno tůňMax hladina tůň

VEDENÍ SÍTÍ TECHNICKÉ INFRASTRUKTURY

Ochranné pásmo vodovodního řáduVodovodní řádOchranné pásmo vodojemu

Poznámka:
Před započatím prací je nutno výtýčit všechny IS příslušnými správci sítí, včetně přípojek přímo na staveništi a provést jejich ochranu. Při veškerých zemních pracích, zejména výkopových je nutno chránit je takovým způsobem, aby nedošlo k jejich poškození. Při pracích v blízkosti podzemního vedení je nutno provádět výkopy ručně podle požadavků správce inženýrských sítí!

Souřadný systém: JTSK Výškový systém: BpV

Název akce:	Datum:	11/2023	Autorizační razítko:
	Stupeň:	DSP/DPS	
	Měřítko:	1:500	
	Číslo zakázky:	403/2022	
Název výkresu:	Formát:	3xA4	Číslo paré:
	Číslo výkresu:	C2	