


Legenda:

- Hranice parcel KN
- Vnitřní kresba parcel KN
- Osa toku navržená
- Nový stav
- Dno tůňí
- Označení souřadnic

Ochranné pásmo vodovodního řáduVodovodní řádOchranné pásmo vodojemu

Vedení sítí technické infrastruktury

-
-
-

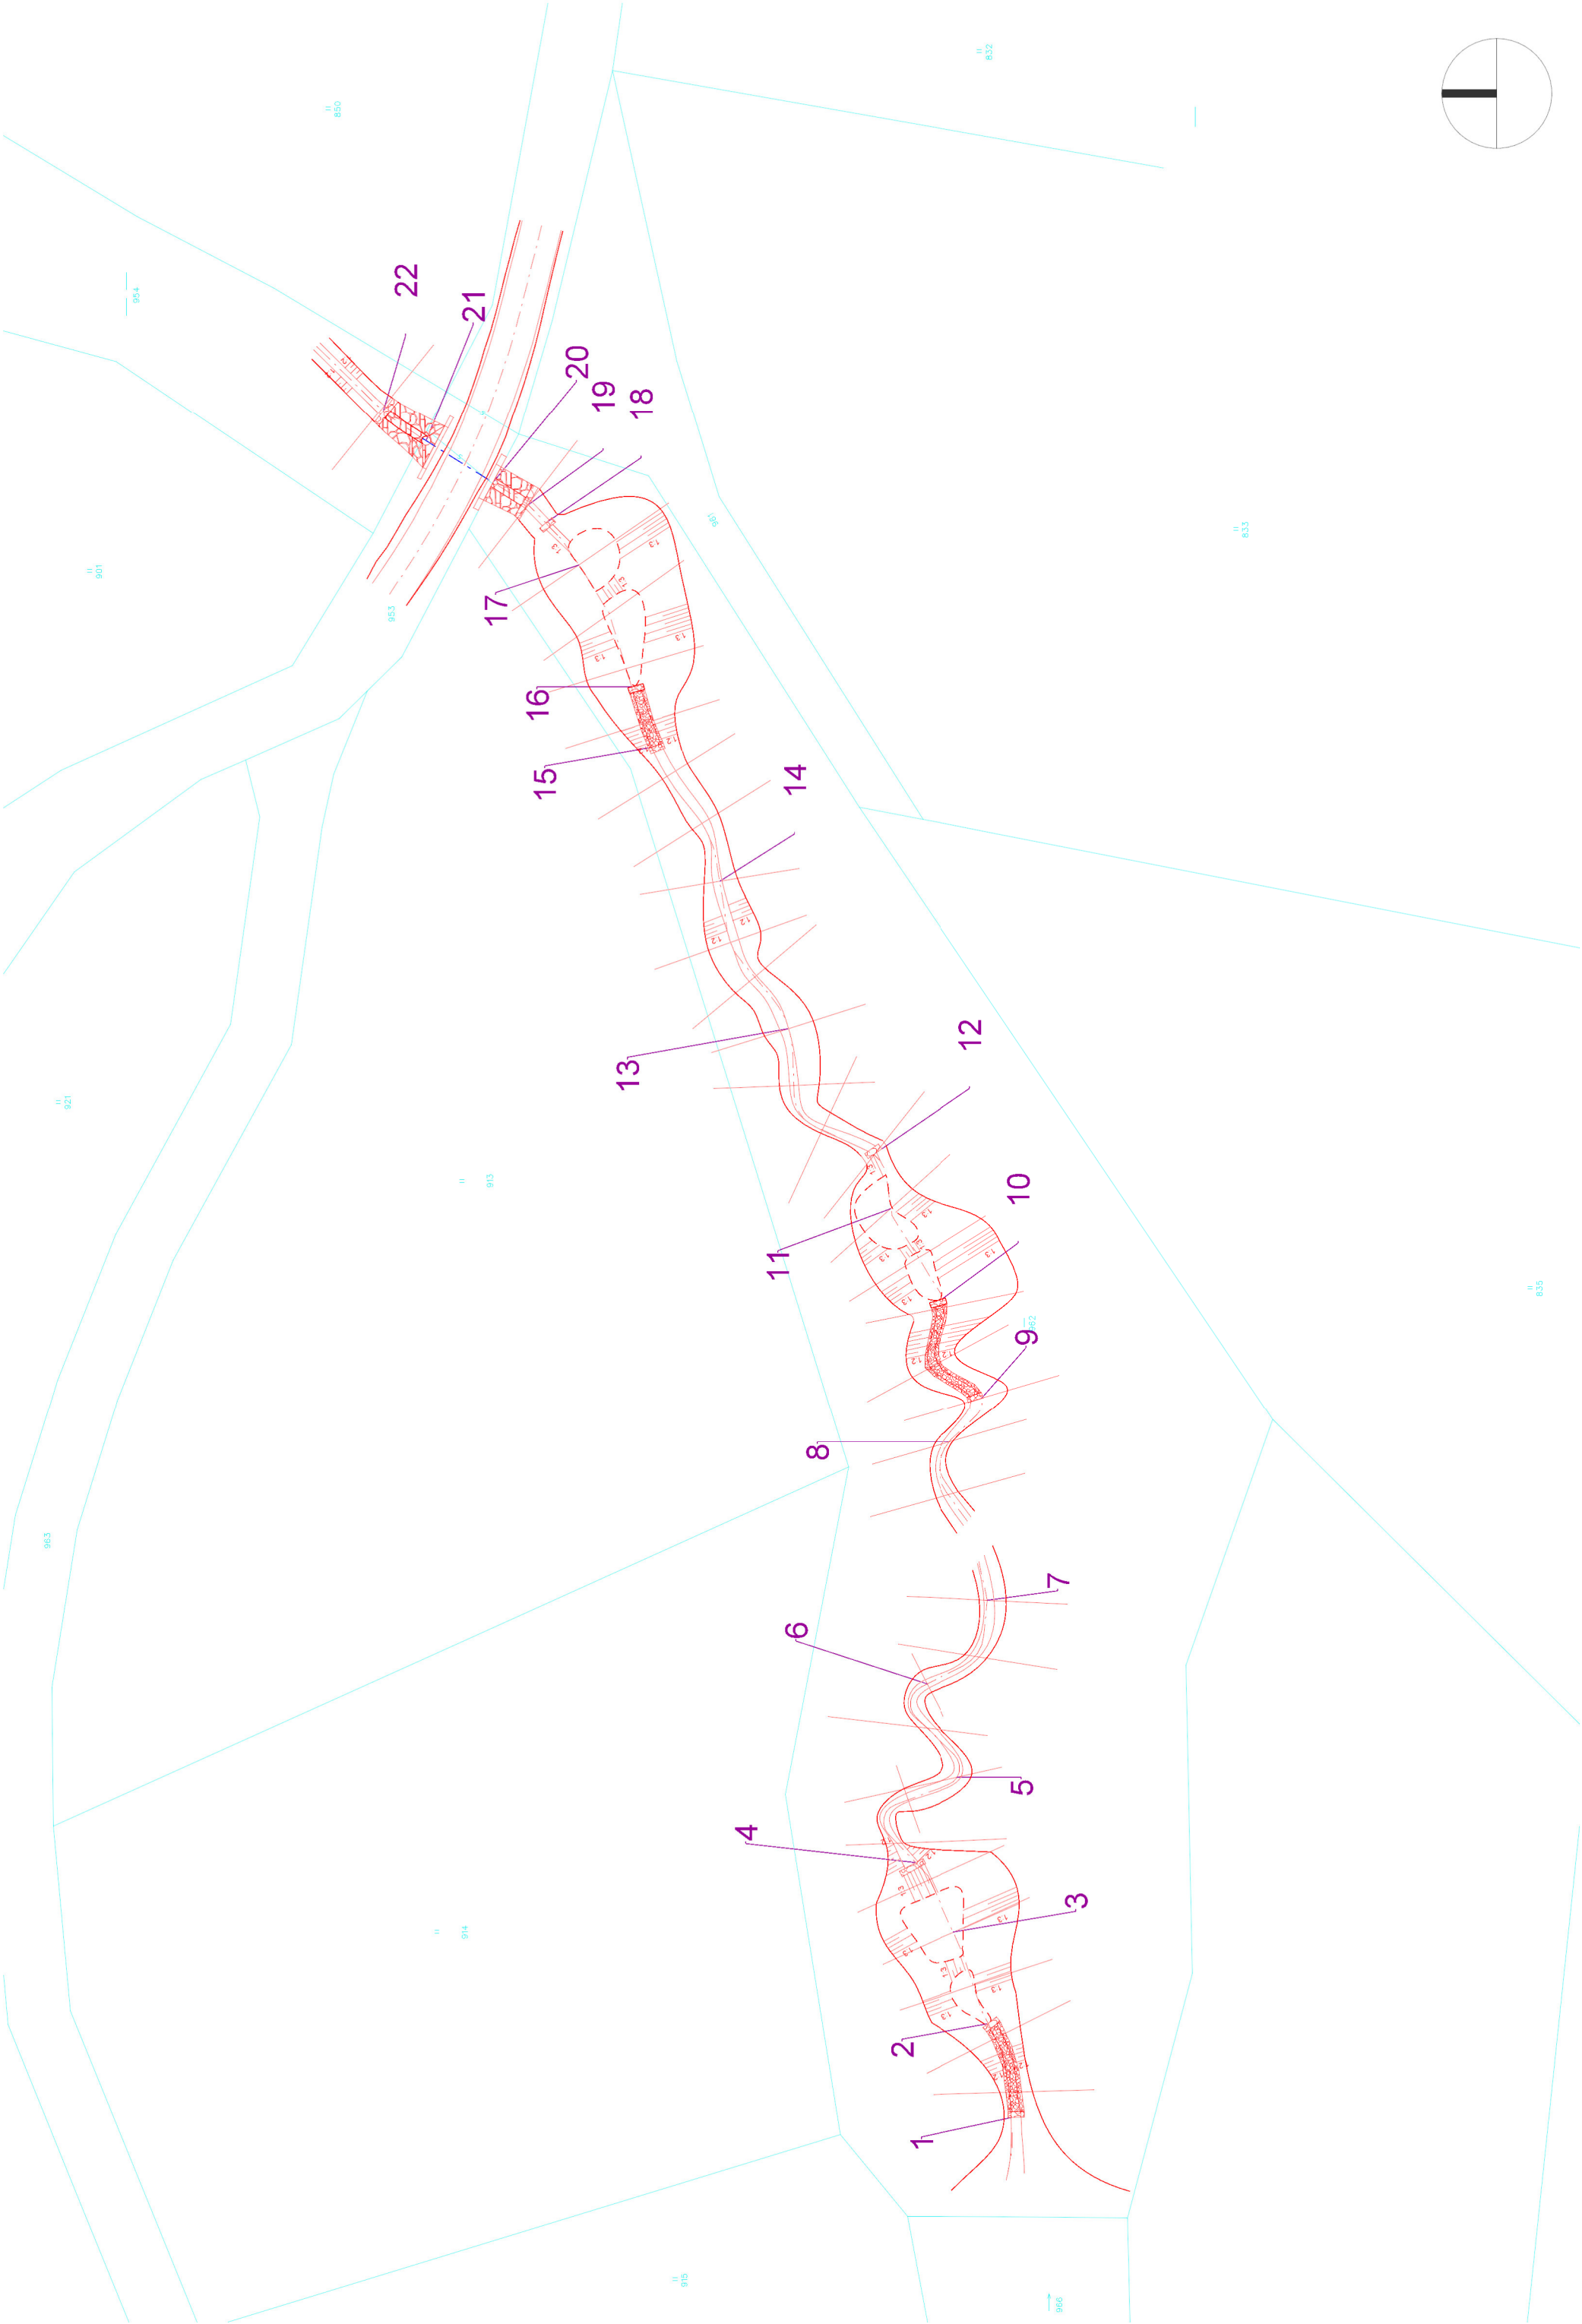

| VYTÝČOVACÍ BODY STAVBY | | | |
|------------------------|----------|-----------|------------------------------|
| číslo bodu | X | Y | popis |
| 1 | 603919.9 | 1128091.7 | střed začátek kamenného pásu |
| 2 | 603911.7 | 1128089.6 | střed konce kamenného pásu |
| 3 | 603903.8 | 1128086.6 | střed PF 31 |
| 4 | 603897.7 | 1128083.3 | střed konce kamenného pásu |
| 5 | 603890.3 | 1128086.9 | střed PF 27 |
| 6 | 603882.2 | 1128084.3 | střed PF 25 |
| 7 | 603874.9 | 1128089.5 | střed PF 23 |
| 8 | 603861.1 | 1128086.3 | střed PF 21 |
| 9 | 603857.3 | 1128089.0 | střed začátek kamenného pásu |
| 10 | 603848.6 | 1128085.6 | střed konce kamenného pásu |
| 11 | 603840.7 | 1128081.1 | střed PF 16 |
| 12 | 603836.0 | 1128079.6 | střed začátek kamenného pásu |
| 13 | 603825.1 | 1128072.2 | střed PF 12 |
| 14 | 603812.2 | 1128066.2 | střed PF 9 |
| 15 | 603800.6 | 1128060.3 | střed konce kamenného pásu |
| 16 | 603795.3 | 1128058.6 | střed konce kamenného pásu |
| 17 | 603784.7 | 1128054.0 | střed PF 3 |
| 18 | 603781.0 | 1128051.1 | střed konce kamenného pásu |
| 19 | 603779.5 | 1128049.6 | střed začátek kamenného pásu |
| 20 | 603777.5 | 1128046.5 | střed propustku-nátok |
| 21 | 603773.9 | 1128040.7 | střed propustku-výtoku |
| 22 | 603771.3 | 1128036.9 | střed konce kamenného pásu |

Poznámka:
Před započítáním prací je nutno vyčíst všechny IS příslušnými správci sítí, včetně přípojek přímo na staveništi a provést jejich ochranu. Při veškerých zemních pracích, zejména výkopových je nutno chránit je takovým způsobem, aby nedošlo k jejich poškození. Při pracích v blízkosti podzemního vedení je nutno provádět výkopy ručně podle požadavků správců inženýrských sítí!

Souřadný systém: JTSK Výškový systém: Bpv

Název akce:

PD - Mokřad v k. ú. Kunice

Autorizační razítko:

Datum:

11/2023

Stupeň:

DSP/DPS

Měřítko:

1:500

Číslo zakázky:

403/2022

Formát:

3xA4

Číslo výkresu:

Číslo paré:

C8

Vytýčovací výkres