


POVRCH  
KATASTR

OSTATNÍ PLOCHA
VÝŠEHNĚVICE

PODÉLNÝ PROFIL CESTA C8  
M - 1 : 1000/100

SKLONOVÉ POMĚRY

LEGENDA TYPŮ ČAR  
TERÉN  
NIVELETA  
KONSTRUKCE KOMUNIKACE

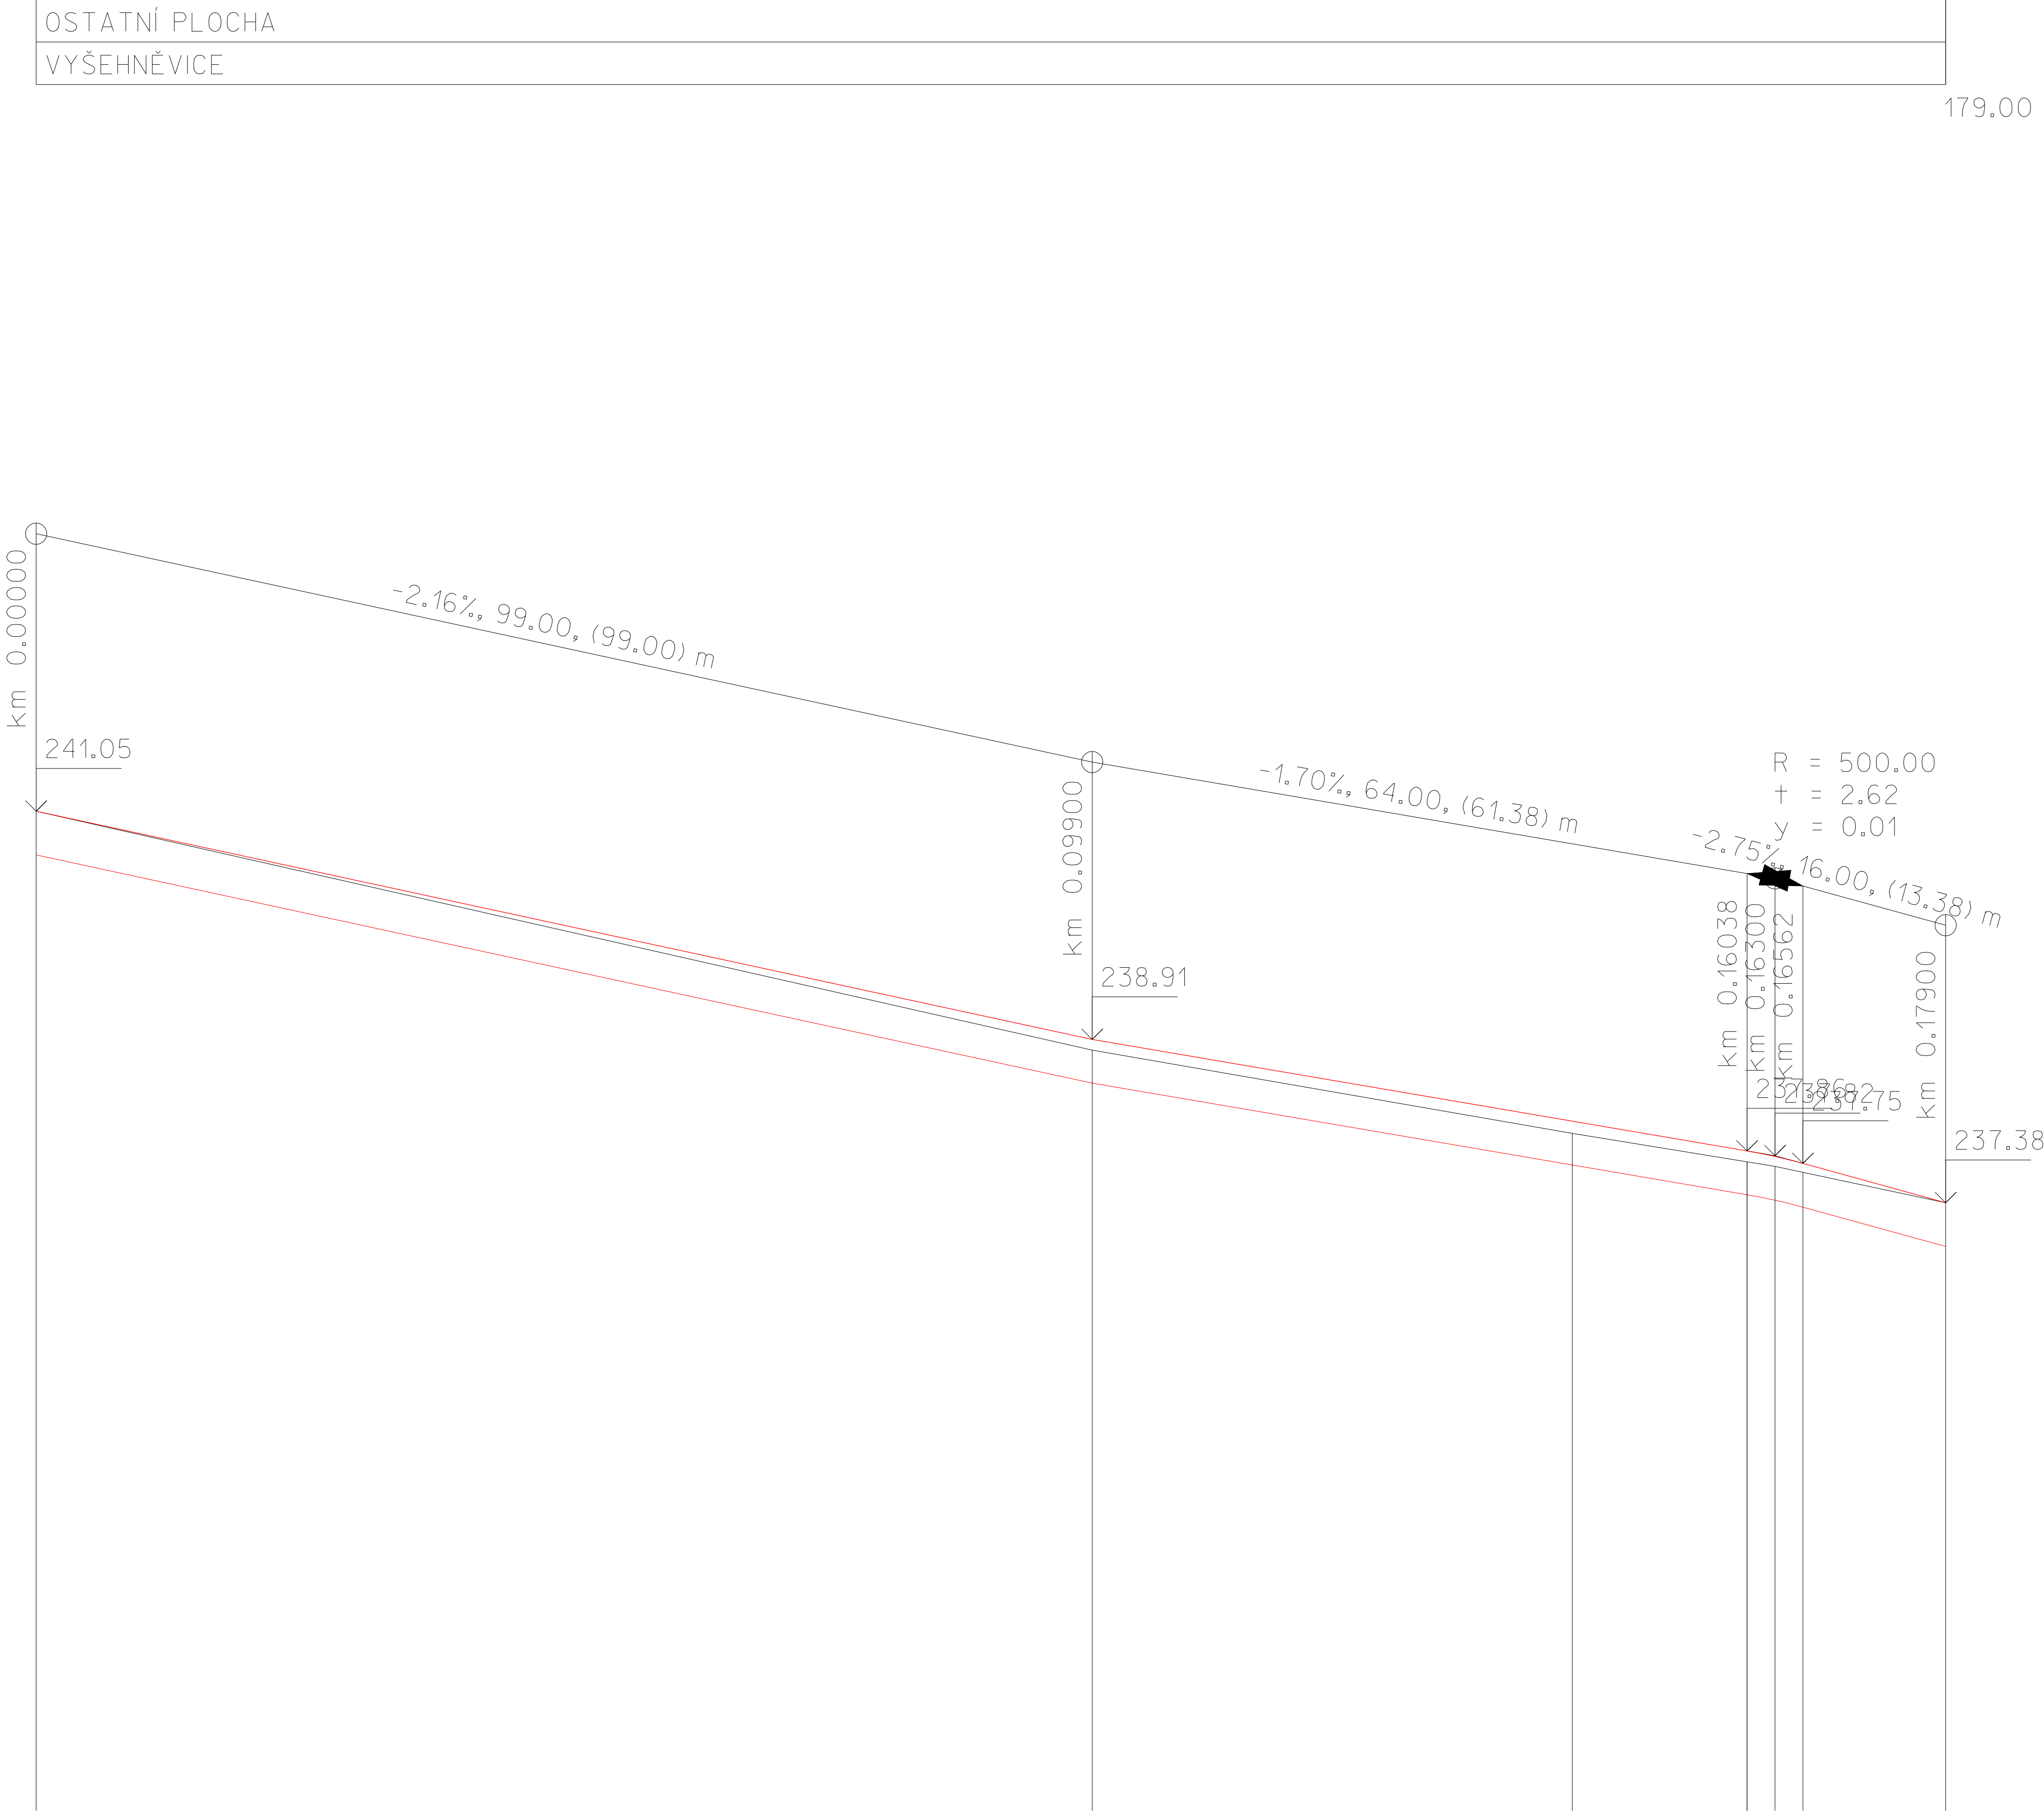

ZMĚNY PŘÍČNÉHO SKLONU

KÓTY NIVELETY

KÓTY PLÁNĚ

KÓTY TERÉNU  
SROVNÁVACÍ ROVINA: 226

STANIČENÍ

VZDÁLENOST PŘÍČNÝCH ŘEZŮ  
KONSTRUKCE KOMUNIKACE

SMĚROVÉ POMĚRY

