ŘEZ 1 km 0.000 1:100

LEGENDA TYPŮ ČAR
TERÉN
UPRAV. TERÉN
NIVELETA

KÓTY NIVELETY

KÓTY TERÉNU
SROVNÁVACÍ ROVINA: 259

STANIČENÍ

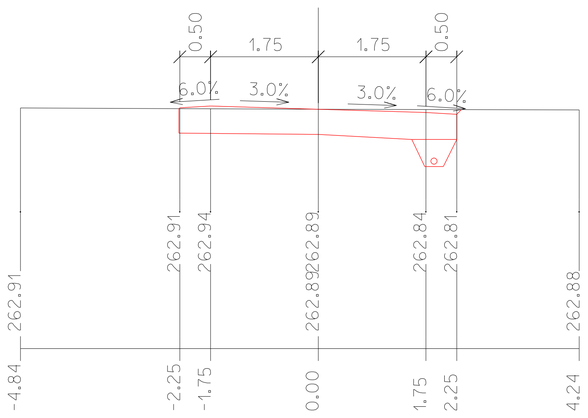

ŘEZ 2 km 0.050 1:100

LEGENDA TYPŮ ČAR
TERÉN
UPRAV. TERÉN
NIVELETA

KÓTY NIVELETY

KÓTY TERÉNU
SROVNÁVACÍ ROVINA: 259

STANIČENÍ

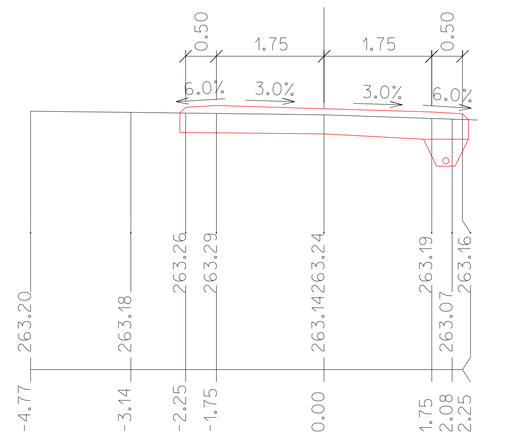

ŘEZ 3 km 0.089 1:100

LEGENDA TYPŮ ČAR
TERÉN
UPRAV. TERÉN
NIVELETA

KÓTY NIVELETY

KÓTY TERÉNU
SROVNÁVACÍ ROVINA: 259

STANIČENÍ

ŘEZ 4 km 0.196 1:100

LEGENDA TYPŮ ČAR
TERÉN
UPRAV. TERÉN
NIVELETA

KÓTY NIVELETY

KÓTY TERÉNU
SROVNÁVACÍ ROVINA: 260

STANIČENÍ

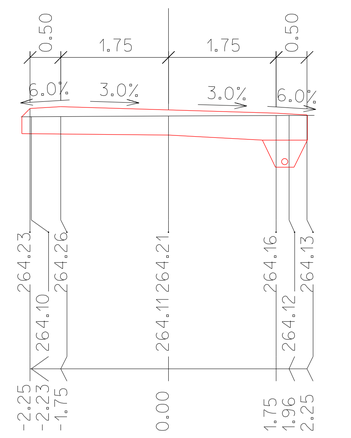

ŘEZ 5 km 0.308 1:100

LEGENDA TYPŮ ČAR
TERÉN
UPRAV. TERÉN
NIVELETA

KÓTY NIVELETY

KÓTY TERÉNU
SROVNÁVACÍ ROVINA: 260

STANIČENÍ

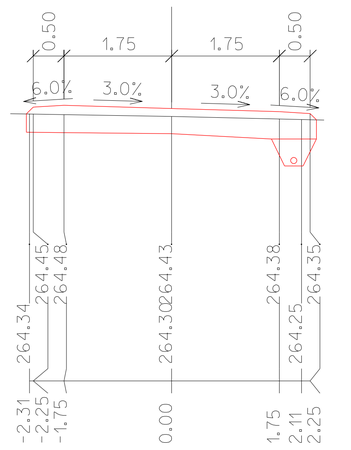

ŘEZ 6 km 0.381 1:100

LEGENDA TYPŮ ČAR
TERÉN
UPRAV. TERÉN
NIVELETA

KÓTY NIVELETY

KÓTY TERÉNU
SROVNÁVACÍ ROVINA: 260

STANIČENÍ

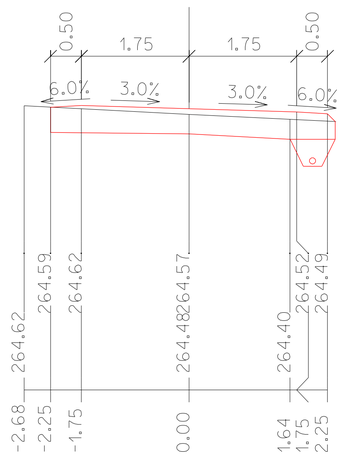

C 11

ŘEZ 7 km 0.467 1:100

LEGENDA TYPŮ ČAR
TERÉN
UPRAV. TERÉN
NIVELETA

KÓTY NIVELETY

KÓTY TERÉNU
SROVNÁVACÍ ROVINA: 261

STANIČENÍ

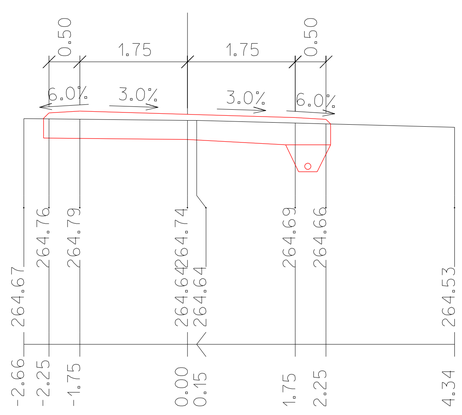

ŘEZ 8 km 0.540 1:100

LEGENDA TYPŮ ČAR
TERÉN
UPRAV. TERÉN
NIVELETA

KÓTY NIVELETY

KÓTY TERÉNU
SROVNÁVACÍ ROVINA: 261

STANIČENÍ

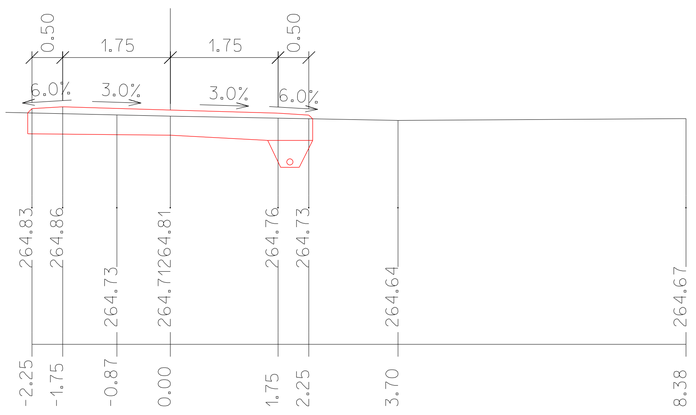

ŘEZ 9 km 0.601 1:100

LEGENDA TYPŮ ČAR
TERÉN
UPRAV. TERÉN
NIVELETA

KÓTY NIVELETY

KÓTY TERÉNU
SROVNÁVACÍ ROVINA: 261
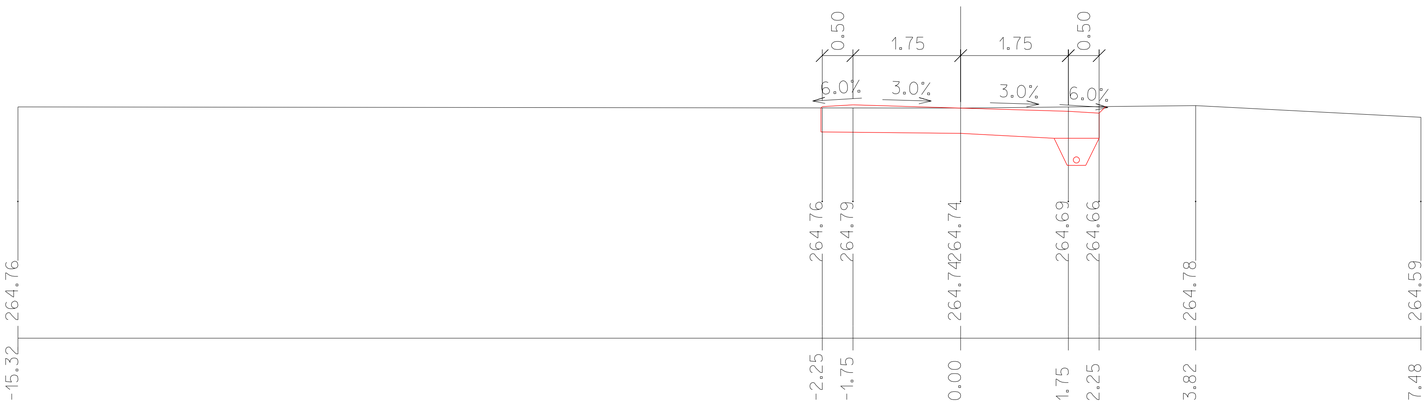
STANIČENÍ