



Podélný profil: SO 101 M 1:1000/100
Rozsah: km 0,00000 - km 0,77216

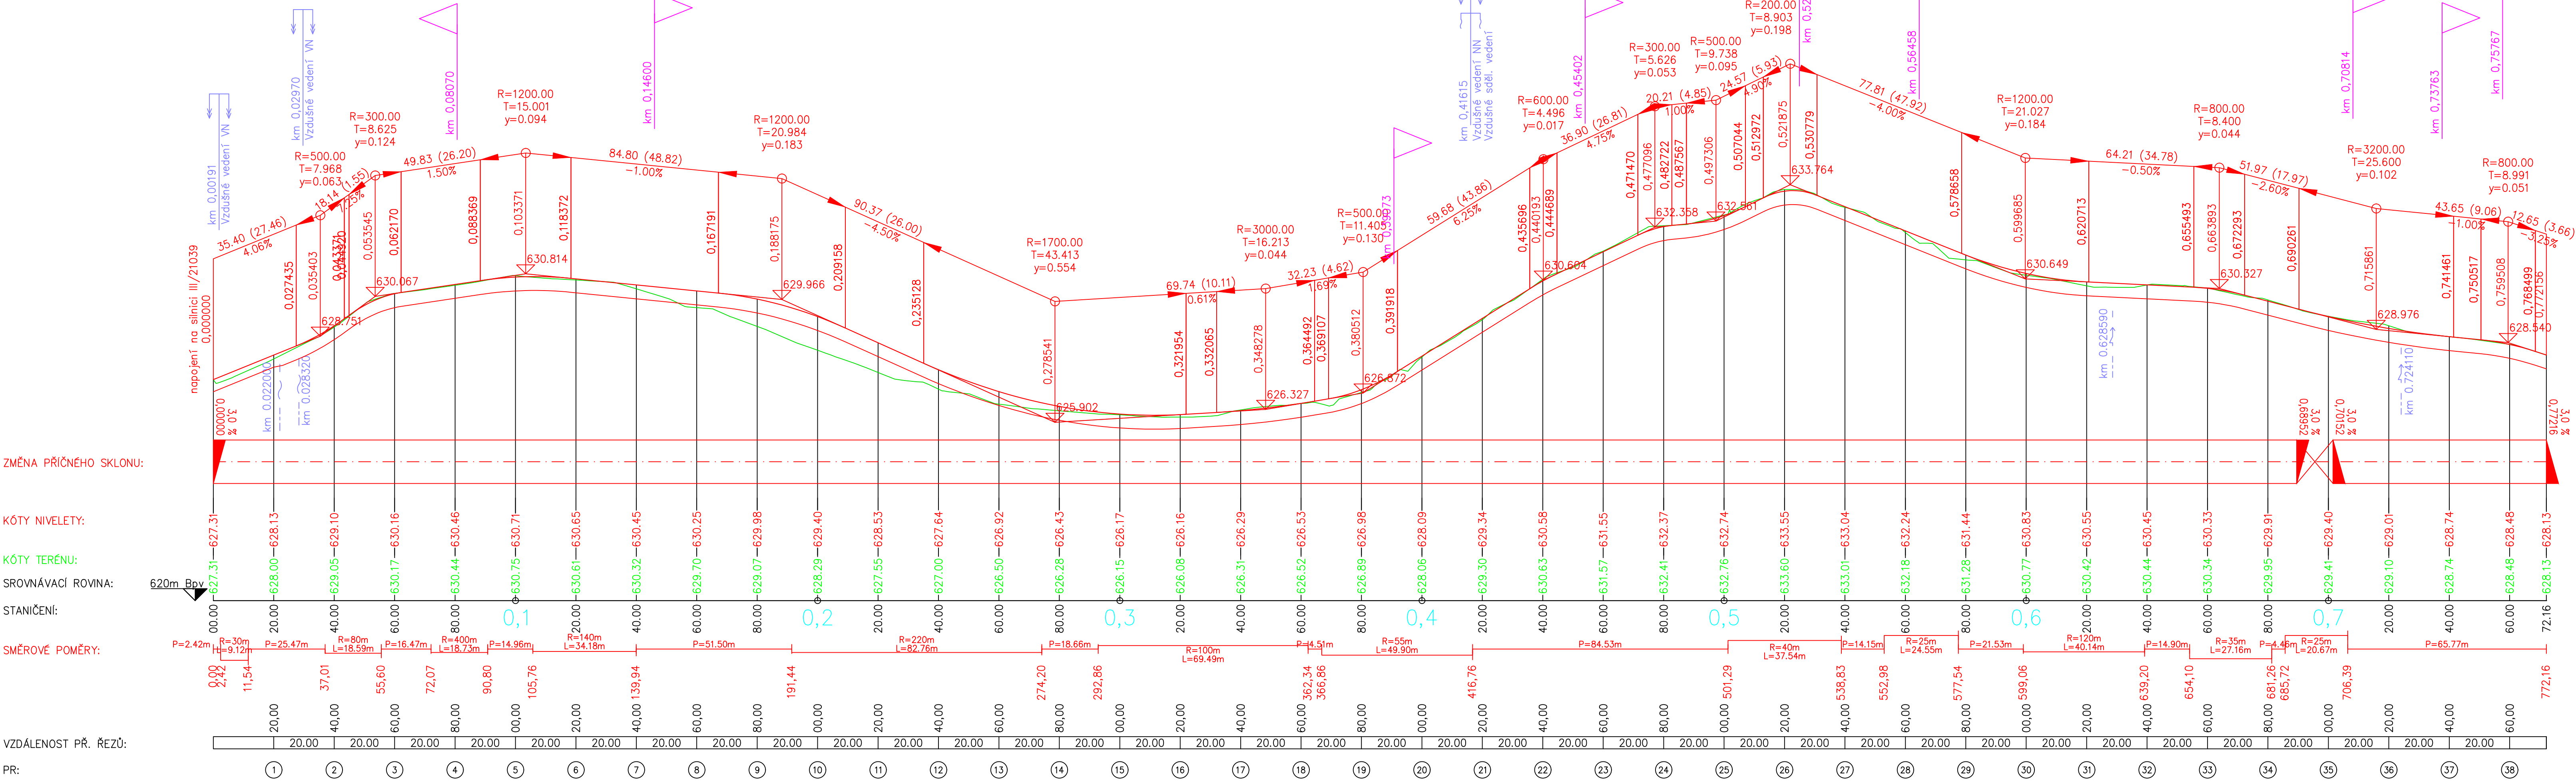

Před zahájením zemních prací vytyčit všechny inženýrské sítě a dodržovat podmínky jejich správců! Zákes inženýrských sítí neslouží jako vytyčovací výkres, kabely nutno vytyčit a jejich hloubkové a směrové uložení ověřit sondami!

| | | | |
|---|--|---------------------|-----------------------|
| Souřadnicový systém: S-JTSK | | Výškový systém: BPV | |
|  NDCon s.r.o. Zlatnická 10/1582, 110 00 Praha 1, Česká republika, tel.: +420 251 019 231, IČ: 64939511, DIČ: CZ64939511 | | | |
| Vypracoval: Bc. Vojtěch Dlouhý | Vedoucí projektu: Ing. Jan Gallia | Autorizace: | Paré: |
| Kreslil: Bc. Vojtěch Dlouhý | Odpovědný projektant: Ing. Jan Gallia | | |
| Investor: ČR - Státní pozemkový úřad, Pobočka Karlovy Vary Žávodu míru 725/16, 360 17 Karlovy Vary | | | |
| Stavba: Polní cesta VPC 2a v k.ú. Loučná v Krušných horách | | | |
| Formát: | 1100x297 | Datum: | 07/2024 |
| Část: | D. Dokumentace objektu SO 101 | Stupeň: | Č. zakázky: 944/24 |
| Obsah: | Podélný profil | Měřítko: | Č. přílohy: D.2. |
| | | 1:1000/100 | |