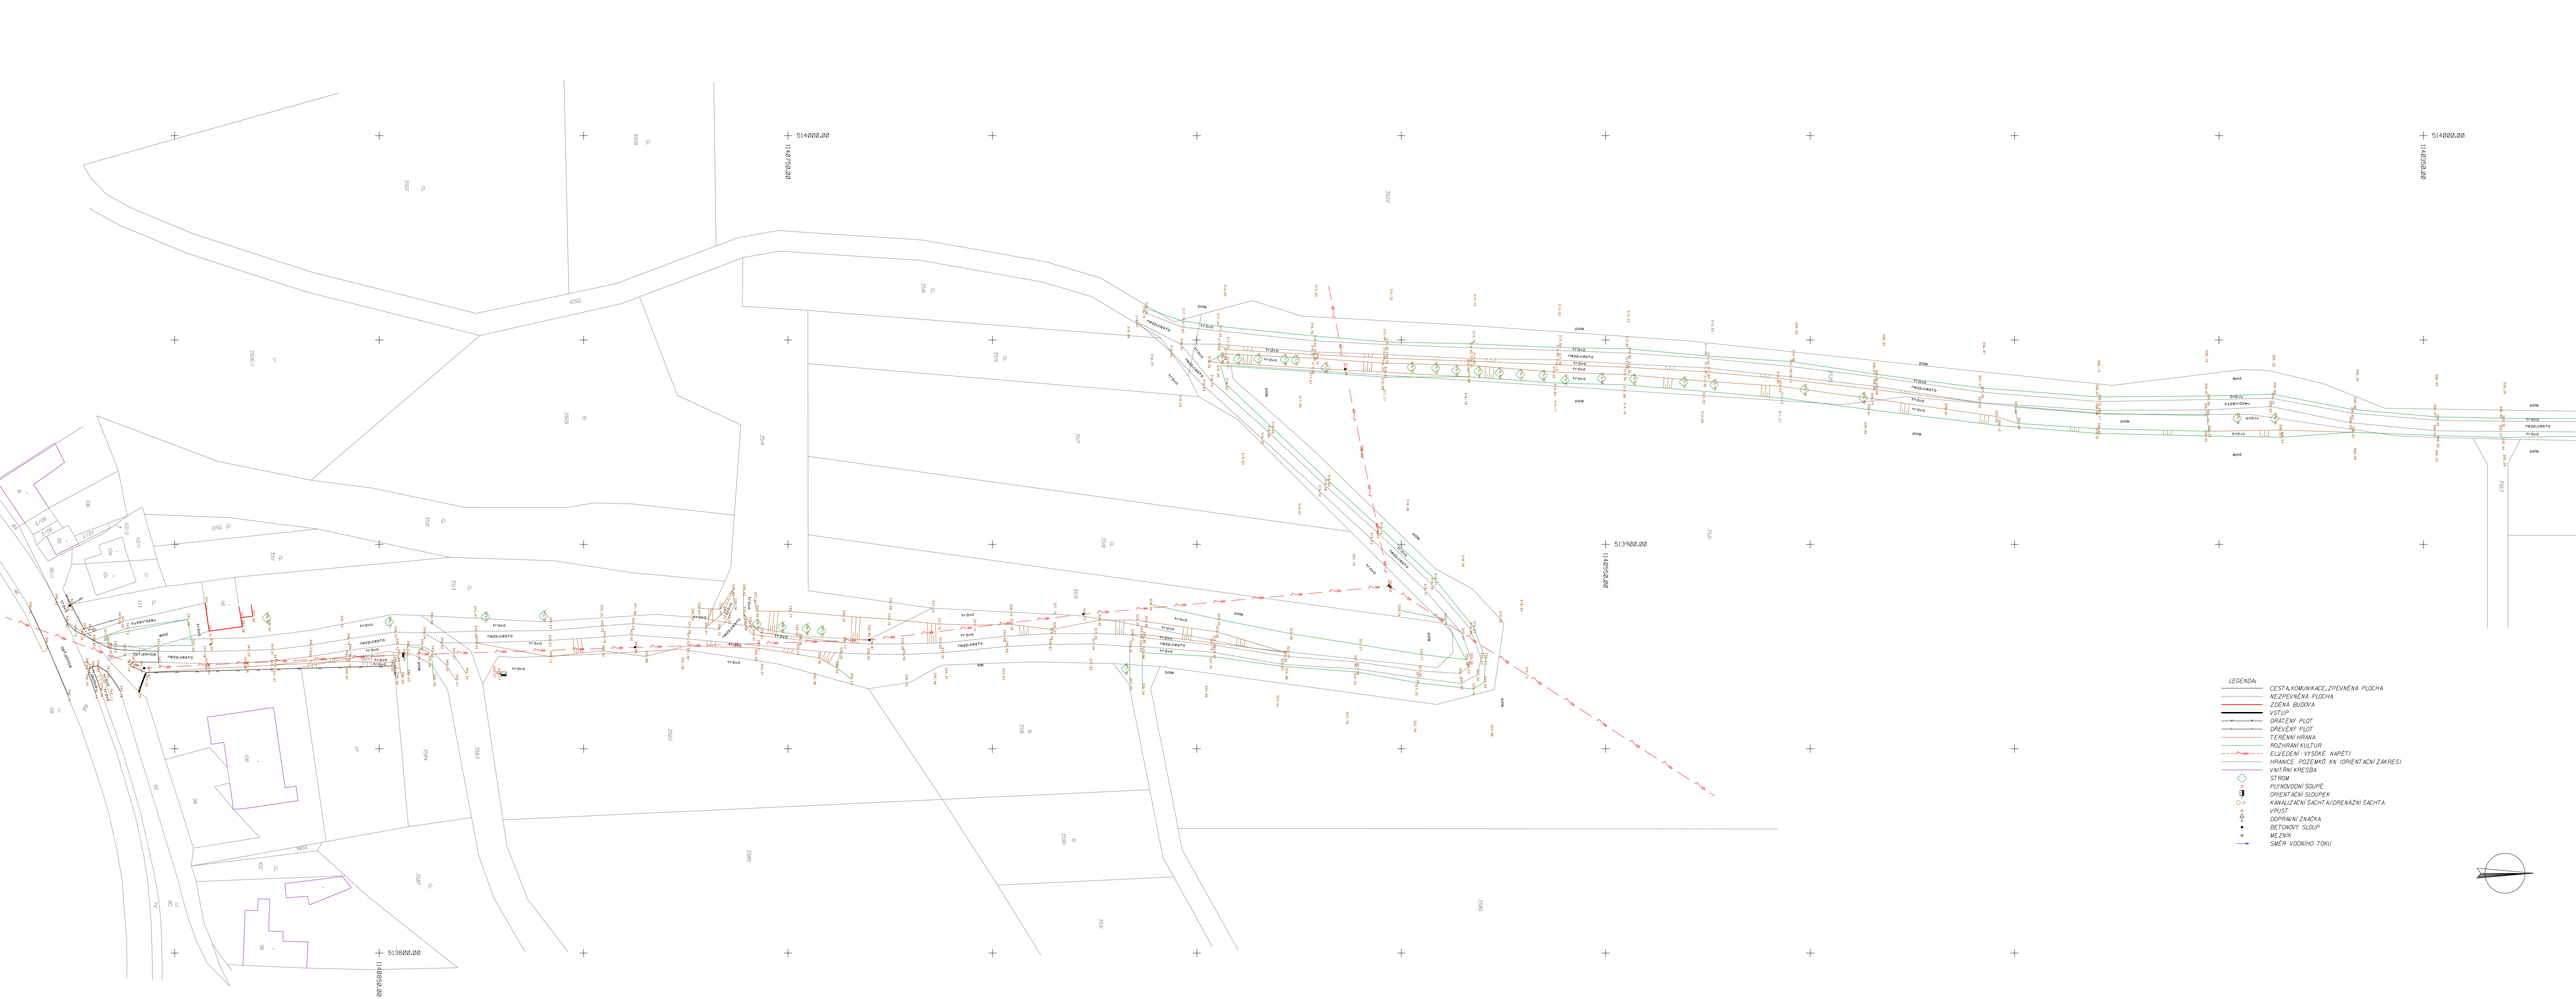

NÁLEŽITOSTMI A PŘESNOSTÍ ODPOVÍDÁ
PRÁVNÍM PŘEDPISŮM

ČÍSLO OVĚŘENÍ: 224c/2022
DATUM OVĚŘENÍ: 30.A.2022

Kraj: OLOMOUCKÝ	CGIS s.r.o. — ODBORNÉ ZEDOETICKÉ INFORMACE A SLUŽBY
Obec,k.ú.Území: HORNÍ ÚJEZD	ROSICE, Zvonkova 1001, 664 71 ROSICE, 664 71 ROSICE
Objednavatel: KONVEST,s.r.o.,Domlova 101,674 01 Třebíč	
HORNÍ ÚJEZD Parcela č.3528,3529,3531,3520,3583	Zpracovatel: Ing.VELECKÁ
	Kontrolovali: Ing.SLOWOCZEK
	Číslo zakázky: 1428/2022
	Datum: listopad 2022
ZAMĚŘENÍ POLOHOPISU A VÝŠKOPISU — Číslo výkresu: 2	Souř.systém: S-JTSK
	Výšk.systém: Bpv
	Měřítko: 1/500