

709204001960112	681419.91	1048780.09	0.00
709204001960124	681407.70	1048795.76	0.00
709204001960127	681402.45	1048798.78	0.00
709204001960131	681398.35	1048804.04	0.00
709204001960135	681394.71	1048808.69	0.00
709204001960141	681364.62	1048820.24	0.00
709204001960153	681283.82	1048851.24	0.00
709204001960159	681246.54	1048865.54	0.00
709204001960162	681239.12	1048868.39	0.00
709204001960181	681110.18	1048917.87	0.00
709204001960205	681019.86	1048960.37	0.00
709204001960209	681010.56	1048964.75	0.00
709204001960210	681007.39	1048969.19	0.00
709204001960218	680988.62	1048977.66	0.00
709204001960219	680982.13	1048978.12	0.00
709204001960222	680964.35	1048986.49	0.00
709204001960240	680910.97	1049011.61	0.00
709204001960249	680868.91	1049031.40	0.00
709204001960255	680737.33	1049035.59	0.00
709204001960256	680732.38	1049035.76	0.00
709204001960257	680769.47	1049035.96	0.00
709204001960259	680790.22	1049035.19	0.00
709204001960260	680705.61	1049037.63	0.00
709204001960261	680701.57	1049038.13	0.00
709204001960263	680693.52	1049039.69	0.00
709204001960265	680848.62	1049040.96	0.00
709204001960267	680656.61	1049043.87	0.00
709204001960272	680612.80	1049049.04	0.00
709204001960273	680594.84	1049051.46	0.00
709204088880005	681417.48	1048771.45	0.00

SEZNAM SOUŘADNIC		
k.ú. Ohare_709204		
ZPMZ		
Komplexní pozemkové úpravy		
souřadnicový systém JTSK		
Číslo bodu	Y	X
709204001590143	681641,31	1048592,20
709204001590144	681659,22	1048616,41
709204001590145	681683,47	1048653,50
709204001590146	681686,88	1048659,22
709204001590147	681684,78	1048667,63
709204001590148	681670,29	1048709,56
709204001590149	681654,78	1048745,41
709204001590150	681634,52	1048784,80
709204001590565	681845,54	1048326,51
709204001600259	682158,16	1048237,69
709204001960036	682153,27	1048226,52
709204001960037	682146,80	1048228,41
709204001960038	682117,69	1048241,35
709204001960040	682074,58	1048258,87
709204001960041	682072,17	1048259,99
709204001960042	682053,83	1048267,78
709204001960043	682031,91	1048277,23
709204001960045	682014,33	1048286,18

709204001960046	681990,05	1048299,16
709204001960047	681975,47	1048308,29
709204001960048	681965,60	1048313,10
709204001960049	681962,73	1048315,31
709204001960051	681942,75	1048329,37
709204001960052	681923,19	1048343,36
709204001960054	681905,34	1048360,58
709204001960055	681908,16	1048363,91
709204001960056	681890,17	1048379,03
709204001960057	681887,14	1048381,65
709204001960059	681900,26	1048397,08
709204001960063	681775,54	1048504,50
709204001960065	681735,65	1048512,22
709204001960069	681609,05	1048564,12
709204001960072	681606,89	1048567,19
709204001960075	681650,23	1048585,85
709204001960077	681653,88	1048589,79
709204001960079	681662,25	1048602,07
709204001960092	681516,69	1048684,84
709204001960093	681489,61	1048704,46
709204001960096	681466,02	1048715,44
709204001960097	681469,48	1048719,05
709204001960099	681450,49	1048730,28
709204001960101	681454,17	1048733,68
709204001960106	681427,40	1048758,76

709204001960107	681431,31	1048761,87
709204001960108	681421,50	1048774,43
709204001960110	681431,99	1048778,70
709204001960117	681602,18	1048789,27
709204001960122	681570,30	1048794,55
709204001960128	681544,34	1048798,85
709204001960132	681391,62	1048804,52
709204001960161	681198,72	1048867,83
709204001960163	681204,89	1048876,17
709204001960178	681108,22	1048913,26
709204001960191	681026,81	1048940,52
709204001960229	680926,76	1048997,37
709204001960246	680737,39	1049030,59
709204001960247	680732,12	1049030,77
709204001960248	680790,46	1049031,20
709204001960251	680705,23	1049032,64
709204001960252	680700,62	1049033,22
709204001960253	680847,91	1049033,91
709204001960254	680692,77	1049034,74
709204001960262	680656,04	1049038,90
709204001960268	680612,17	1049044,08
709204001960271	680595,29	1049046,35
709204001961918	682123,86	1048254,91
709204001961919	682080,25	1048272,28
709204001961920	682038,56	1048289,95


709204001961921	681981,45	1048320,37
709204001961922	681940,64	1048348,59
709204001961923	681922,38	1048362,53
709204088880001	681886,36	1048382,27
709204088880002	681844,97	1048333,56
709204088880003	681830,51	1048337,58
709204088880004	681824,19	1048333,14
709212000600007	680845,85	1049025,68
709212000720546	681840,57	1048320,18
709212000880086	680596,16	1049036,32
709212000880189	680652,04	1049028,12
709212000880190	680736,75	1049020,58
709212000880191	680790,92	1049021,20
709212000880196	681104,29	1048904,06
709212000880204	681385,45	1048796,18
709212000880205	681425,89	1048744,46
709212001090283	680693,04	1049024,47
709212001090284	680611,04	1049034,14
709212001090316	681838,15	1048322,09

stavba	prvek	označení	způsob využití	druh pozemku	parc. č.	LV	výměra m2
SO 801a	lokální biocentrum	LBC 5	zeleň	ostatní plocha	1192	10001	25 722
Celkem							25 722

stavba	prvek	označení	způsob využití	druh pozemku	parc. č.	LV	výměra m2
SO 801b	lokální biocentrum	LBC 5	zeleň	ostatní plocha	1197	502	6 892
Celkem							6 892

stavba	prvek	označení	způsob využití	druh pozemku	parc. č.	LV	výměra m2
SO 802	lokální biokoridor	LBK 15	zeleň	ostatní plocha	1127	10001	3 998
	lokální biokoridor		zeleň	ostatní plocha	1188	10001	6 324
	lokální biokoridor		zeleň	ostatní plocha	1217	10001	9 022
	lokální biokoridor		ostatní komunikace	ostatní plocha	1602	10001	81
Celkem							19 425

způsob dotčení	kultura/využití	parc.č.	způsob využití	druh pozemku	LV	výměra m2	výměra k zatravnění m2
	zatravnění	1189	orná půda			656	28 270
	zatravnění	1218	ostatní komunikace	ostatní plocha	10001	6 287	5 557
Celkem							40 648

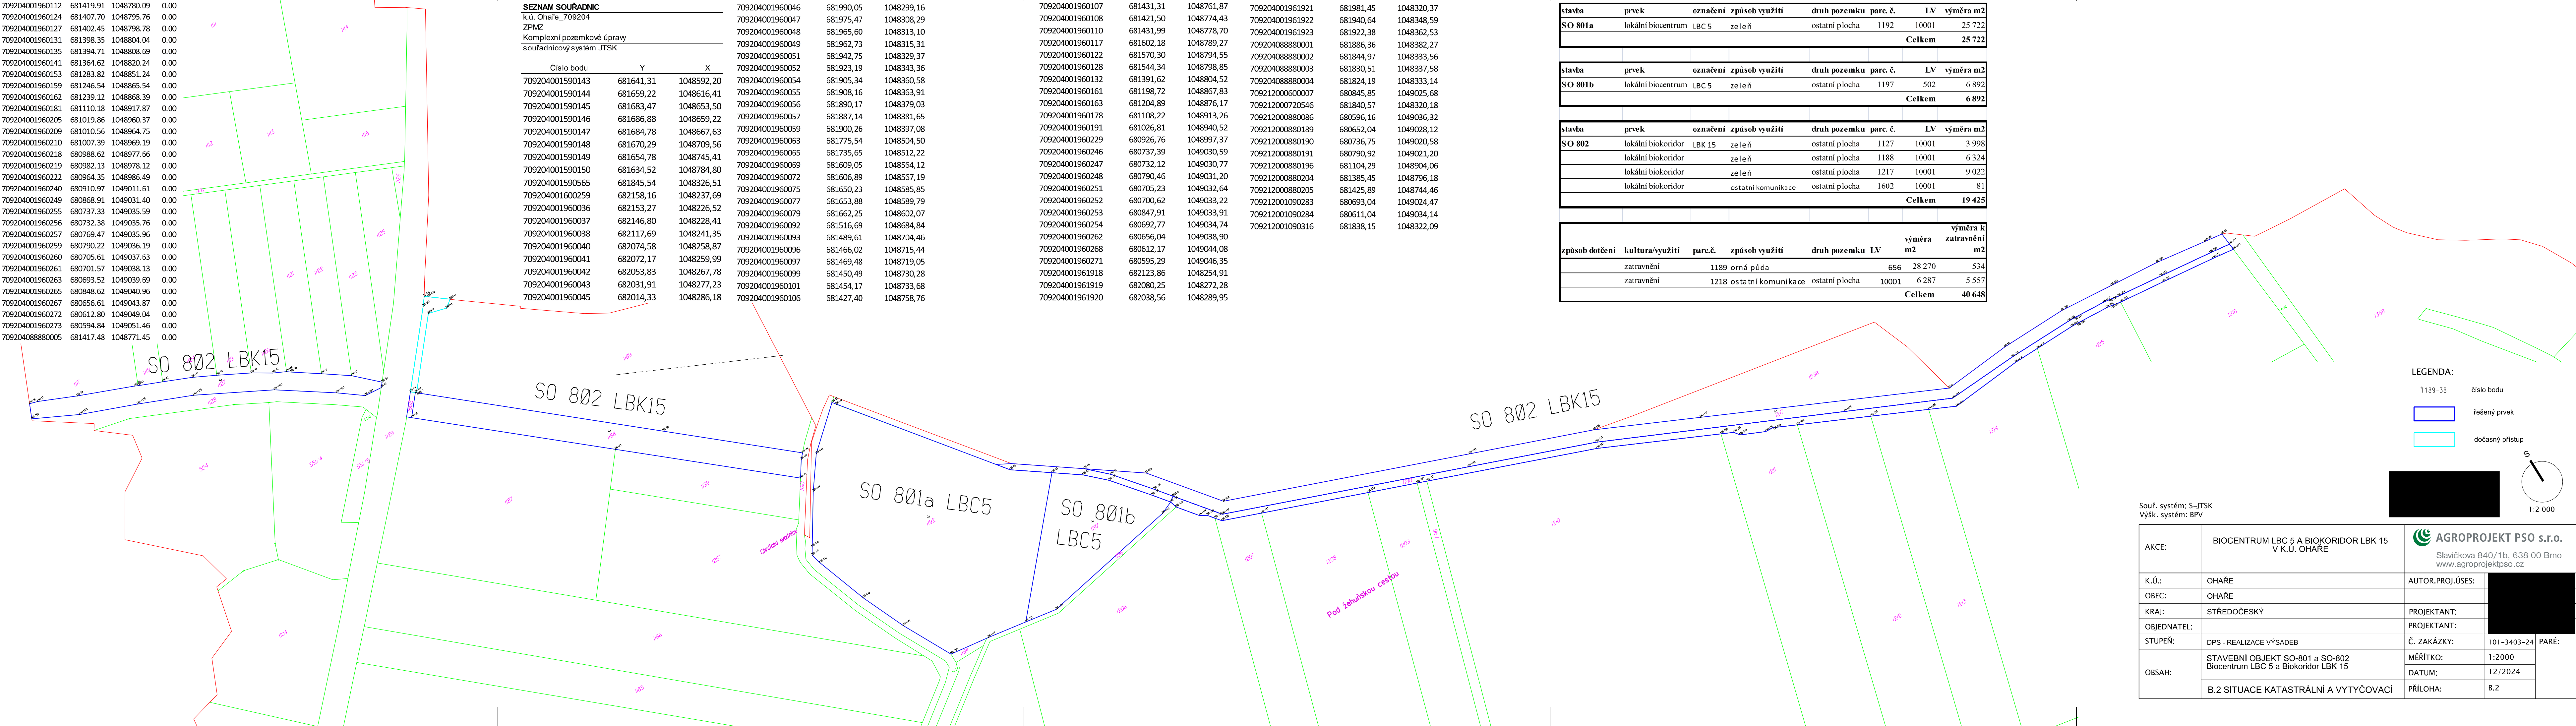

LEGENDA:

- číslo bodu
- řešený prvek
- dočasný přístup

Souř. systém: S-JTSK
Výšk. systém: BPV

AGROPROJEKT PSO s.r.o.
Slavičkova 840/1b, 638 00 Brno
www.agroprojektpsocz

AKCE:	BIOCENTRUM LBC 5 A BIOKORIDOR LBK 15 V K.Ú. OHARE	AUTOR.PROJ.ÚSES:	
K.Ú.:	OHARE	PROJEKTANT:	
OBEC:	OHARE	PROJEKTANT:	
KRAJ:	STŘEDOČESKÝ	PROJEKTANT:	
OBJEDNATEL:		PROJEKTANT:	
STUPEŇ:	DPS - REALIZACE VÝSADEB	Č. ZAKÁZKY:	101-3403-24
OBSAH:	STAVEBNÍ OBJEKT SO-801 a SO-802 Biocentrum LBC 5 a Biokoridor LBK 15	MĚŘÍTKO:	1:2000
	B.2 SITUACE KATASTRÁLNÍ A VYTÝČOVACÍ	DATUM:	12/2024
		PŘÍLOHA:	B.2