



KOORDINAČNÍ SITUAČNÍ VÝKRES
TŮŇ 2, M 1:500

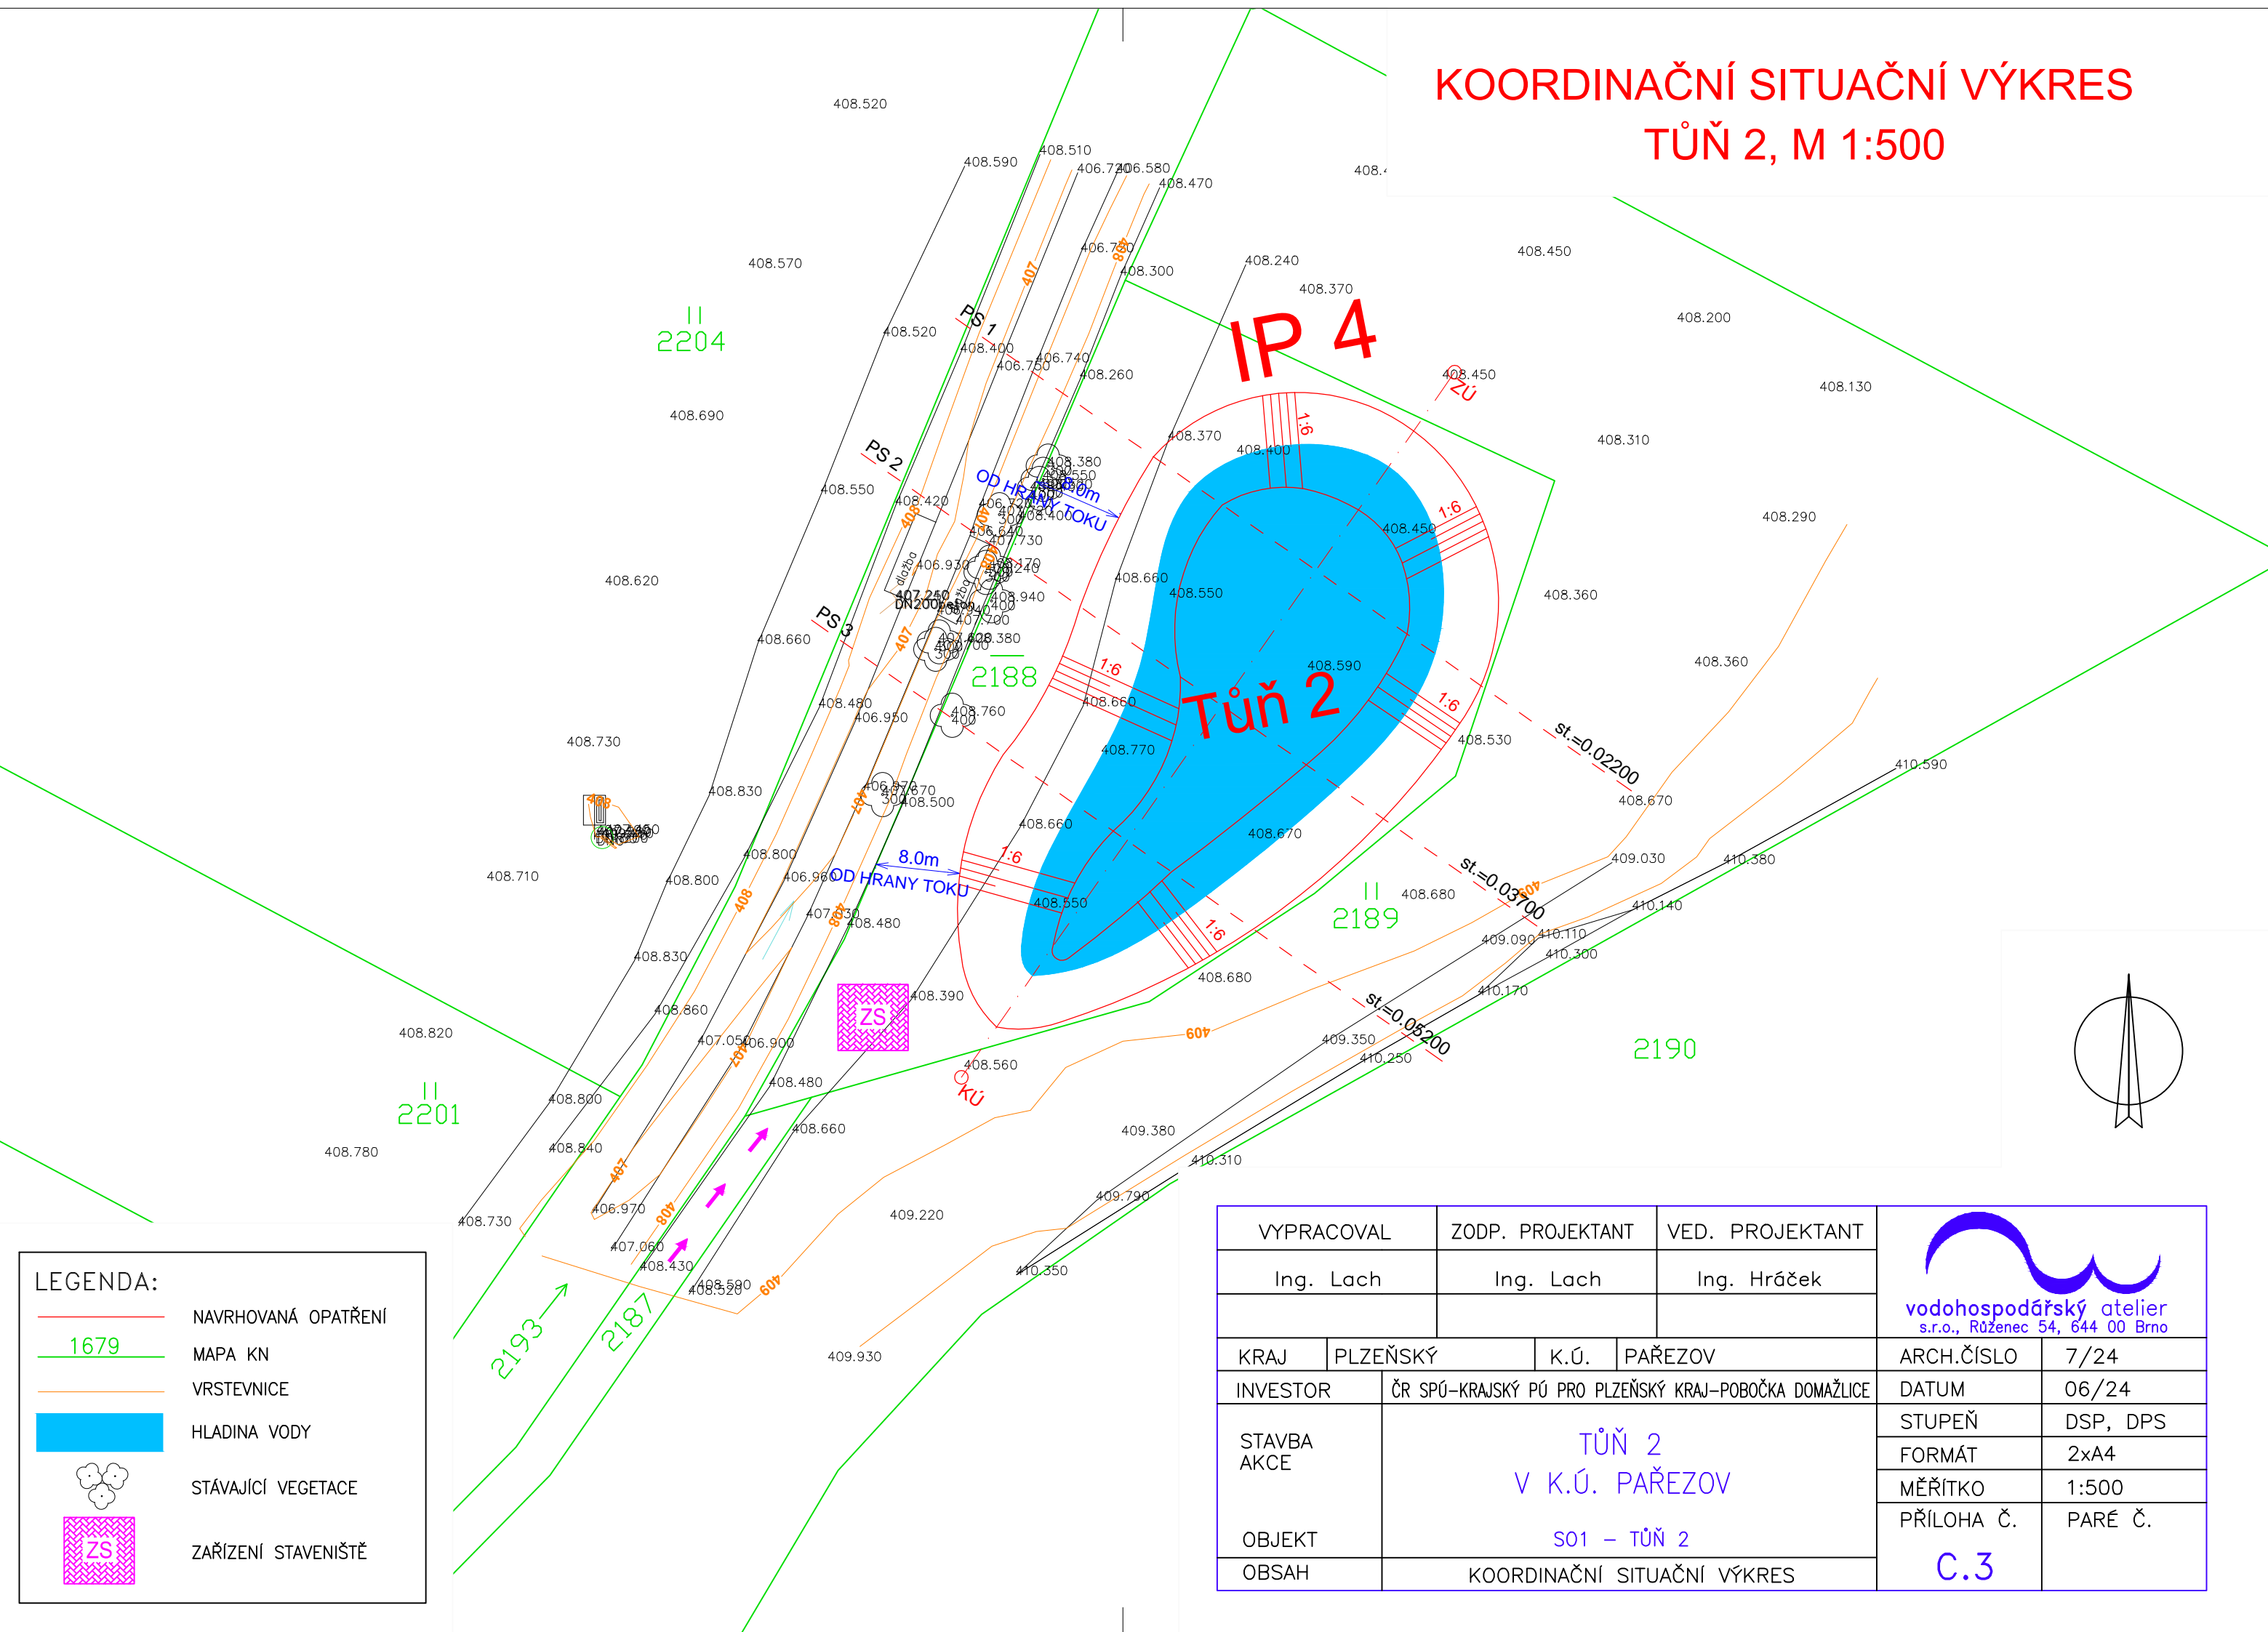

- LEGENDA:
- NAVRHOVANÁ OPATŘENÍ
 - MAPA KN
 - VRSTEVNICE
 - HLADINA VODY
 - STÁVAJÍCÍ VEGETACE
 - ZAŘÍZENÍ STAVENIŠTĚ

VYPRACOVAL		ZODP. PROJEKTANT		VED. PROJEKTANT		 vodohospodářský atelier s.r.o., Růženec 54, 644 00 Brno	
Ing. Lach		Ing. Lach		Ing. Hráček			
KRAJ	PLZEŇSKÝ		K.Ú.	PAŘEZOV		ARCH.ČÍSLO	7/24
INVESTOR		ČR SPÚ-KRAJSKÝ PÚ PRO PLZEŇSKÝ KRAJ-POBOČKA DOMAŽLICE				DATUM	06/24
STAVBA AKCE		TŮŇ 2 V K.Ú. PAŘEZOV S01 – TŮŇ 2				STUPEŇ	DSP, DPS
OBJEKT						FORMÁT	2xA4
						MĚŘÍTKO	1:500
						PŘÍLOHA Č.	PARÉ Č.
OBSAH		KOORDINAČNÍ SITUAČNÍ VÝKRES				C.3	