


Dokumentace technického řešení – vodohospodářská opatření  
 Situace – PR1  
 Komplexní pozemkové úpravy v k.ú. Družcov  
 1:500

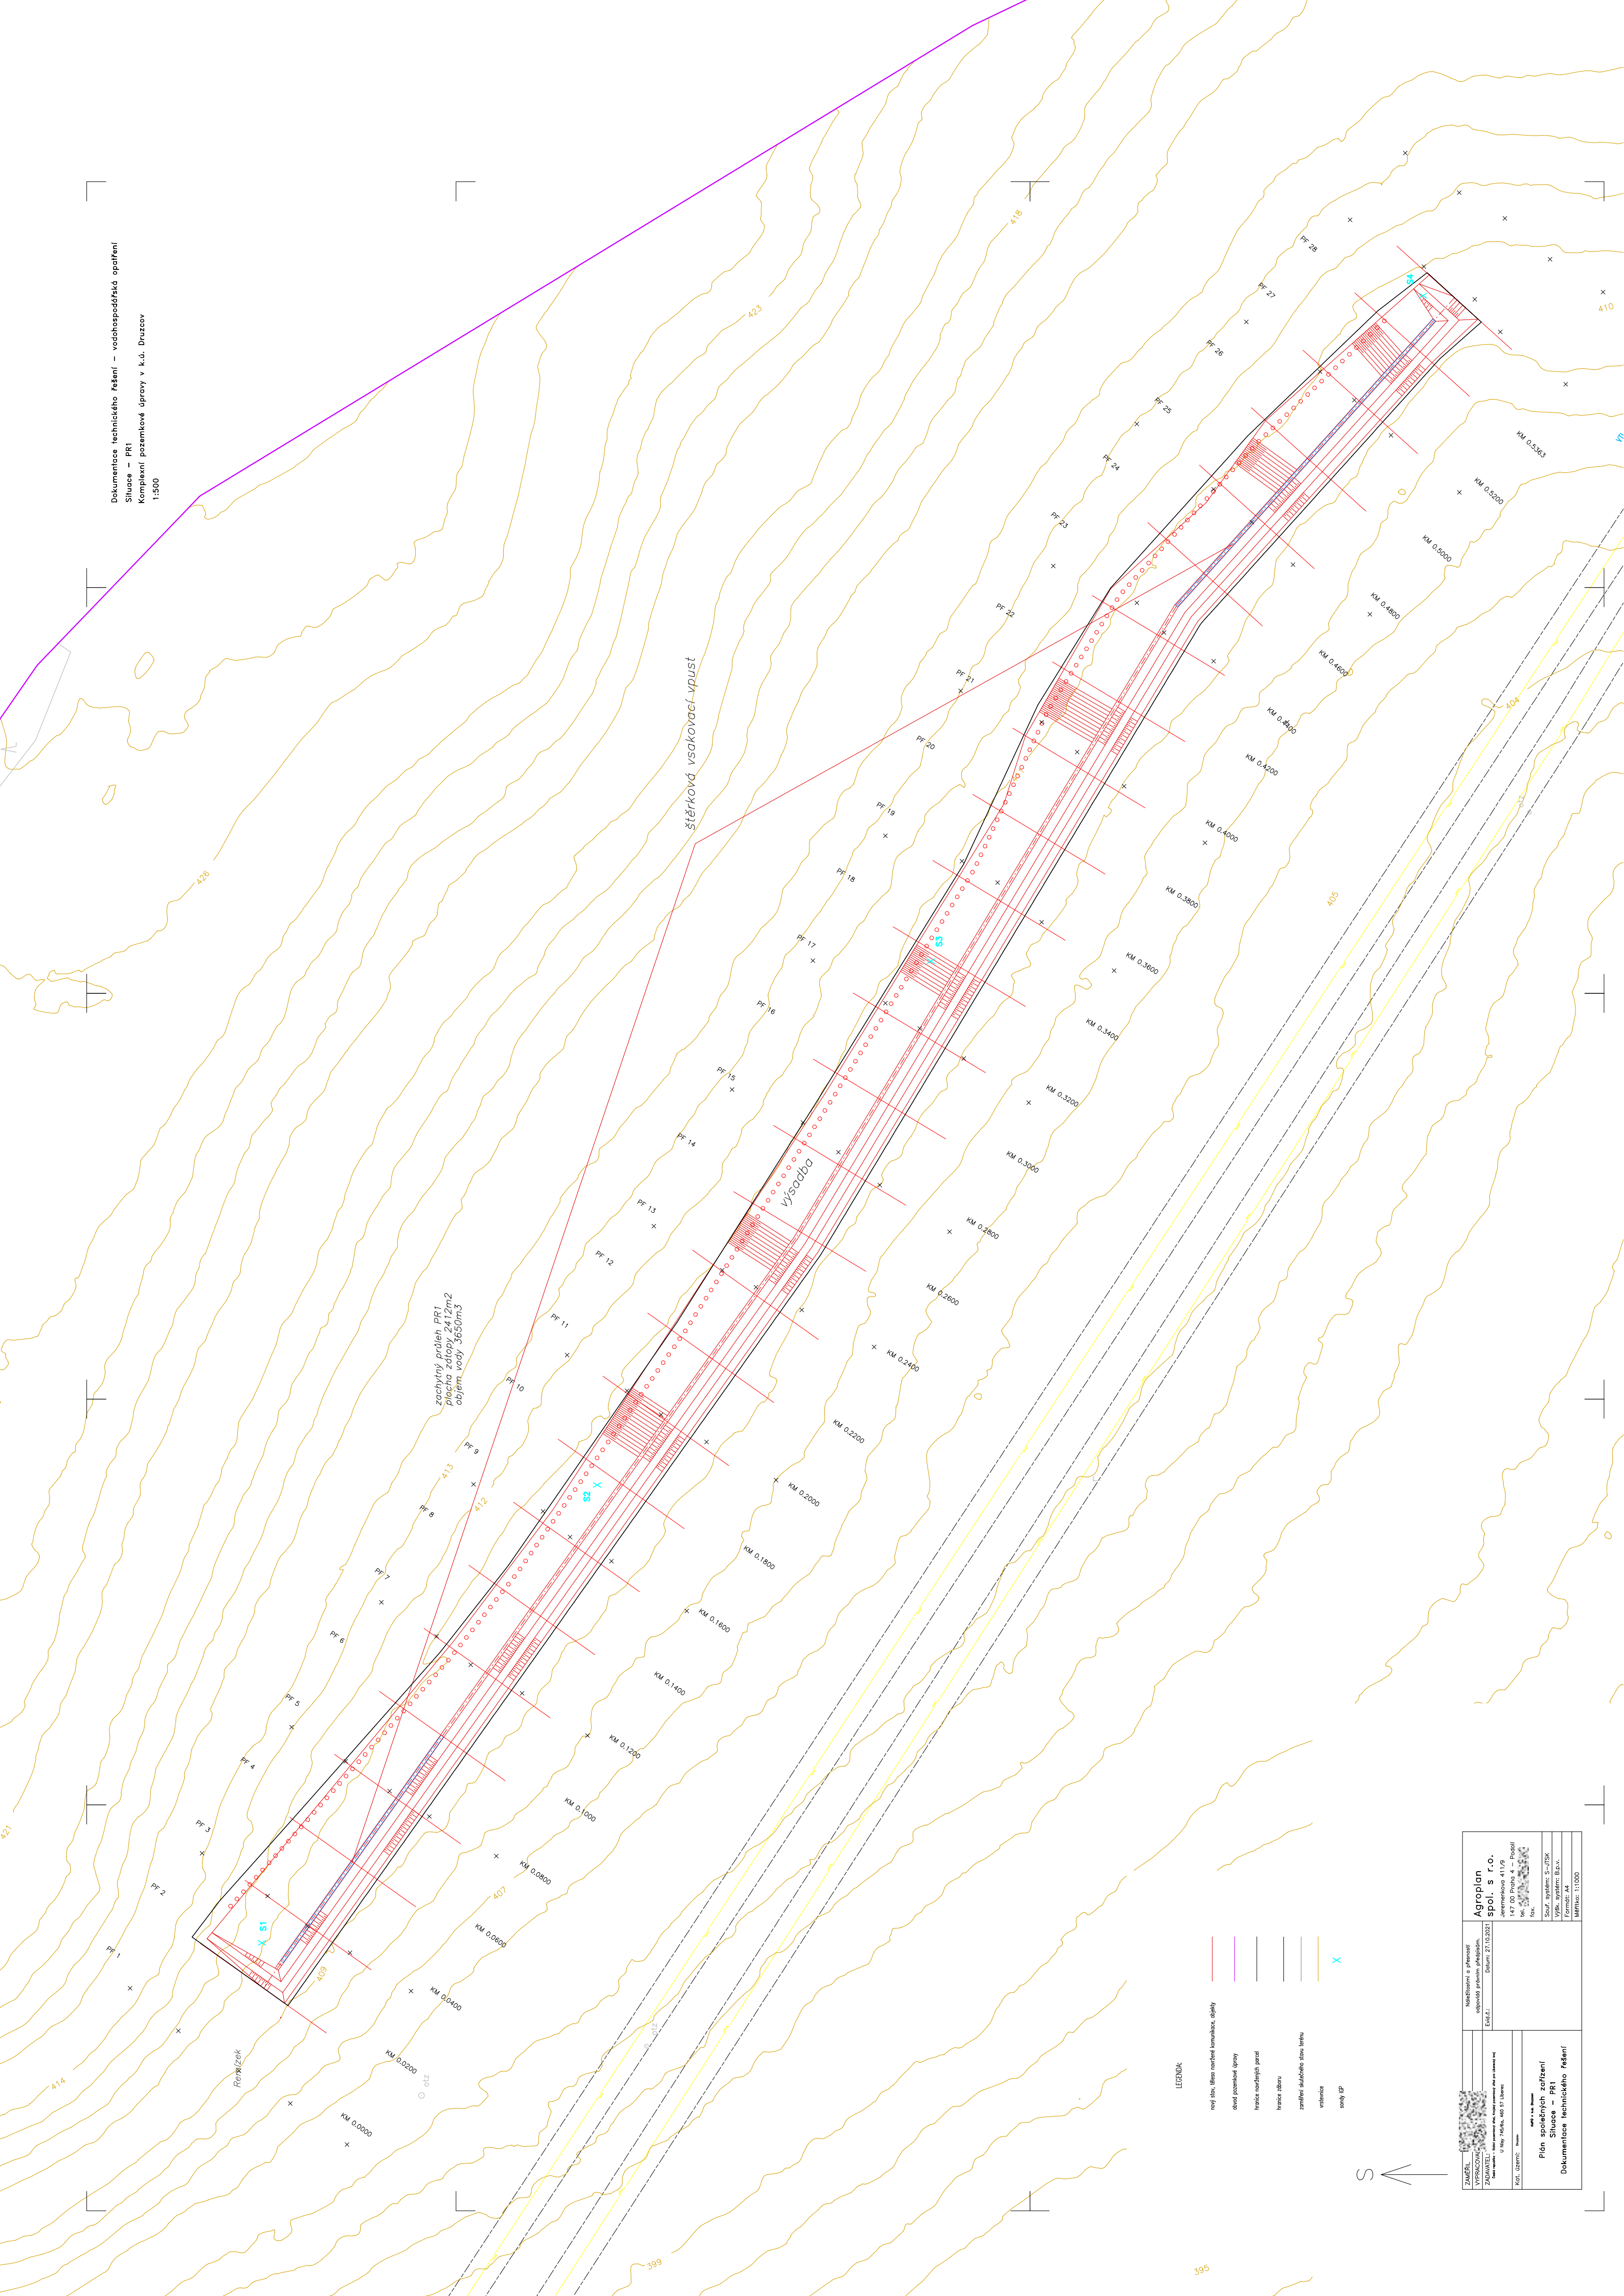

LEGENDA:

- noy shu, klesn nachel' kumachov, dilya
- dorot pamelek ditya
- france nachapajlo porot
- france shara
- zavayir shukhile shay karko
- entence
- soyit dty

S  $\leftarrow$

[illegible]