PF 1 KM 0.0420

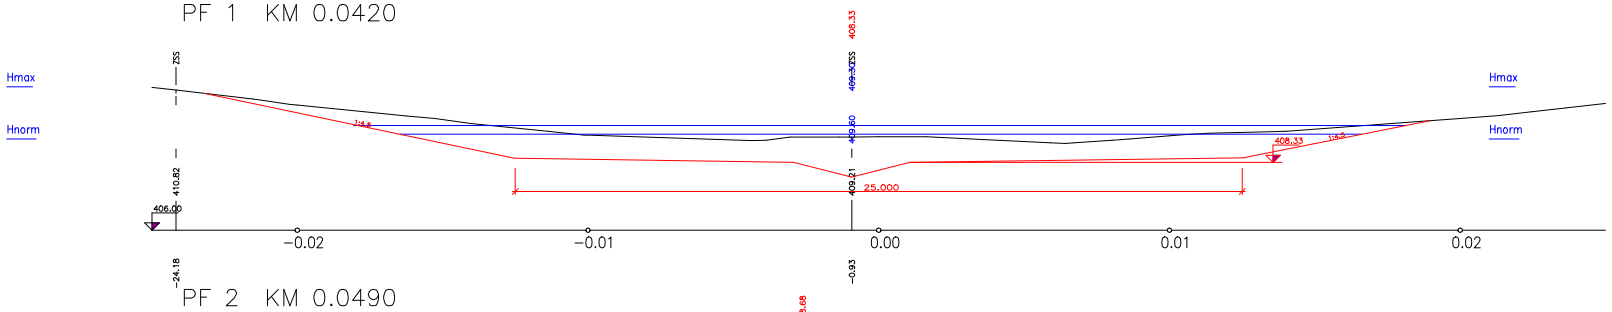

PF 2 KM 0.0490

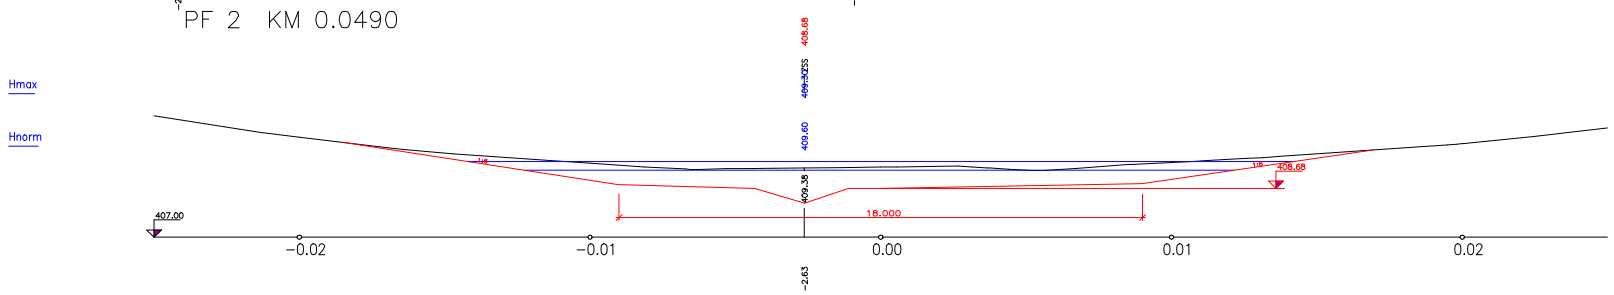

PF 3 KM 0.0560

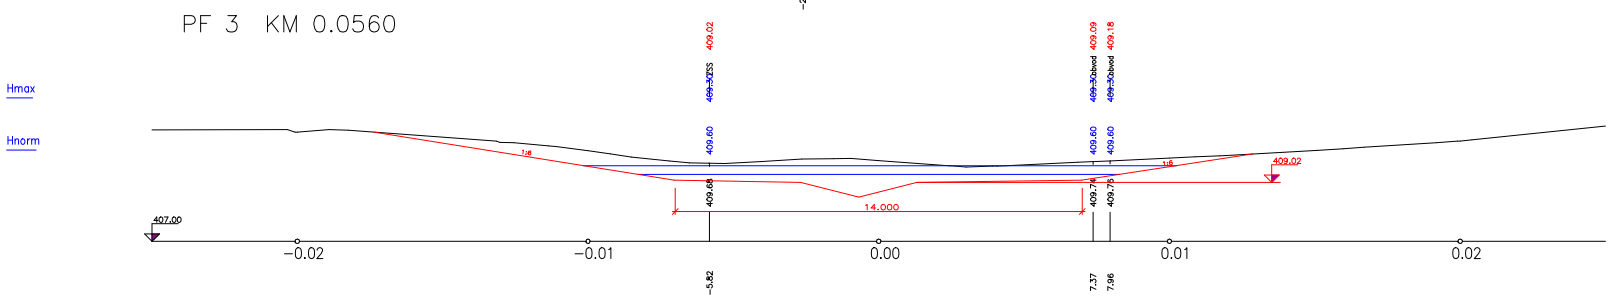

PF 4 KM 0.0630

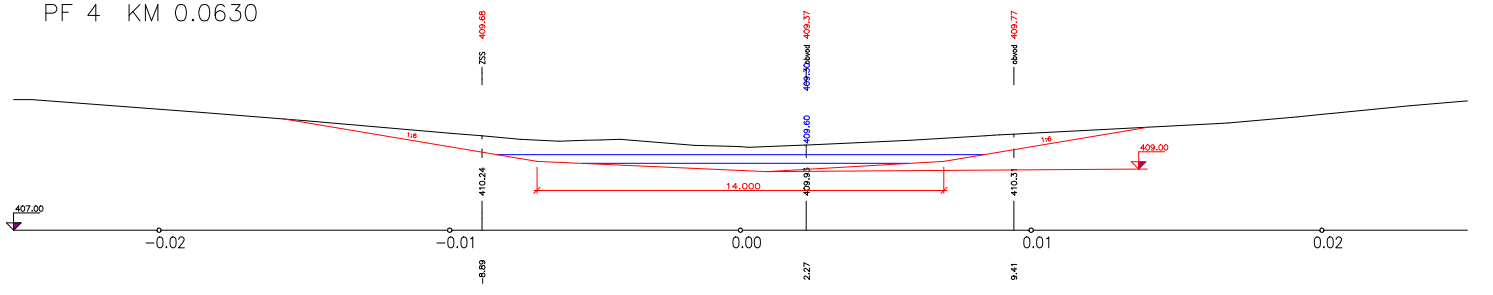

ZAMĚŘIL [redacted]	Náležitostmi a přesností odpovídá právním předpisům.	Agroplan spol. s r.o.
VYPRACOVAL		Jeremenkova 411/9
ZADAVATEL: Česká republika – Státní pozemkový úřad, Krajský pozemkový úřad pro Liberecký kraj U Nisy 745/6a, 460 57 Liberec	Evid.č.: Datum: 27.10.2021	147 00 Praha 4 – Podolí
Kat. území: Dnaven		tel. [redacted]
SUPŘ v k.ú. Dnaven		fax.
Plán společných zařízení Příčné řezy – zátopa RP1 Dokumentace technického řešení		Souř. systém: S–JTSK
		Výšk. systém: B.p.v.
		Formát: A4
		Měřítko: 1:1000