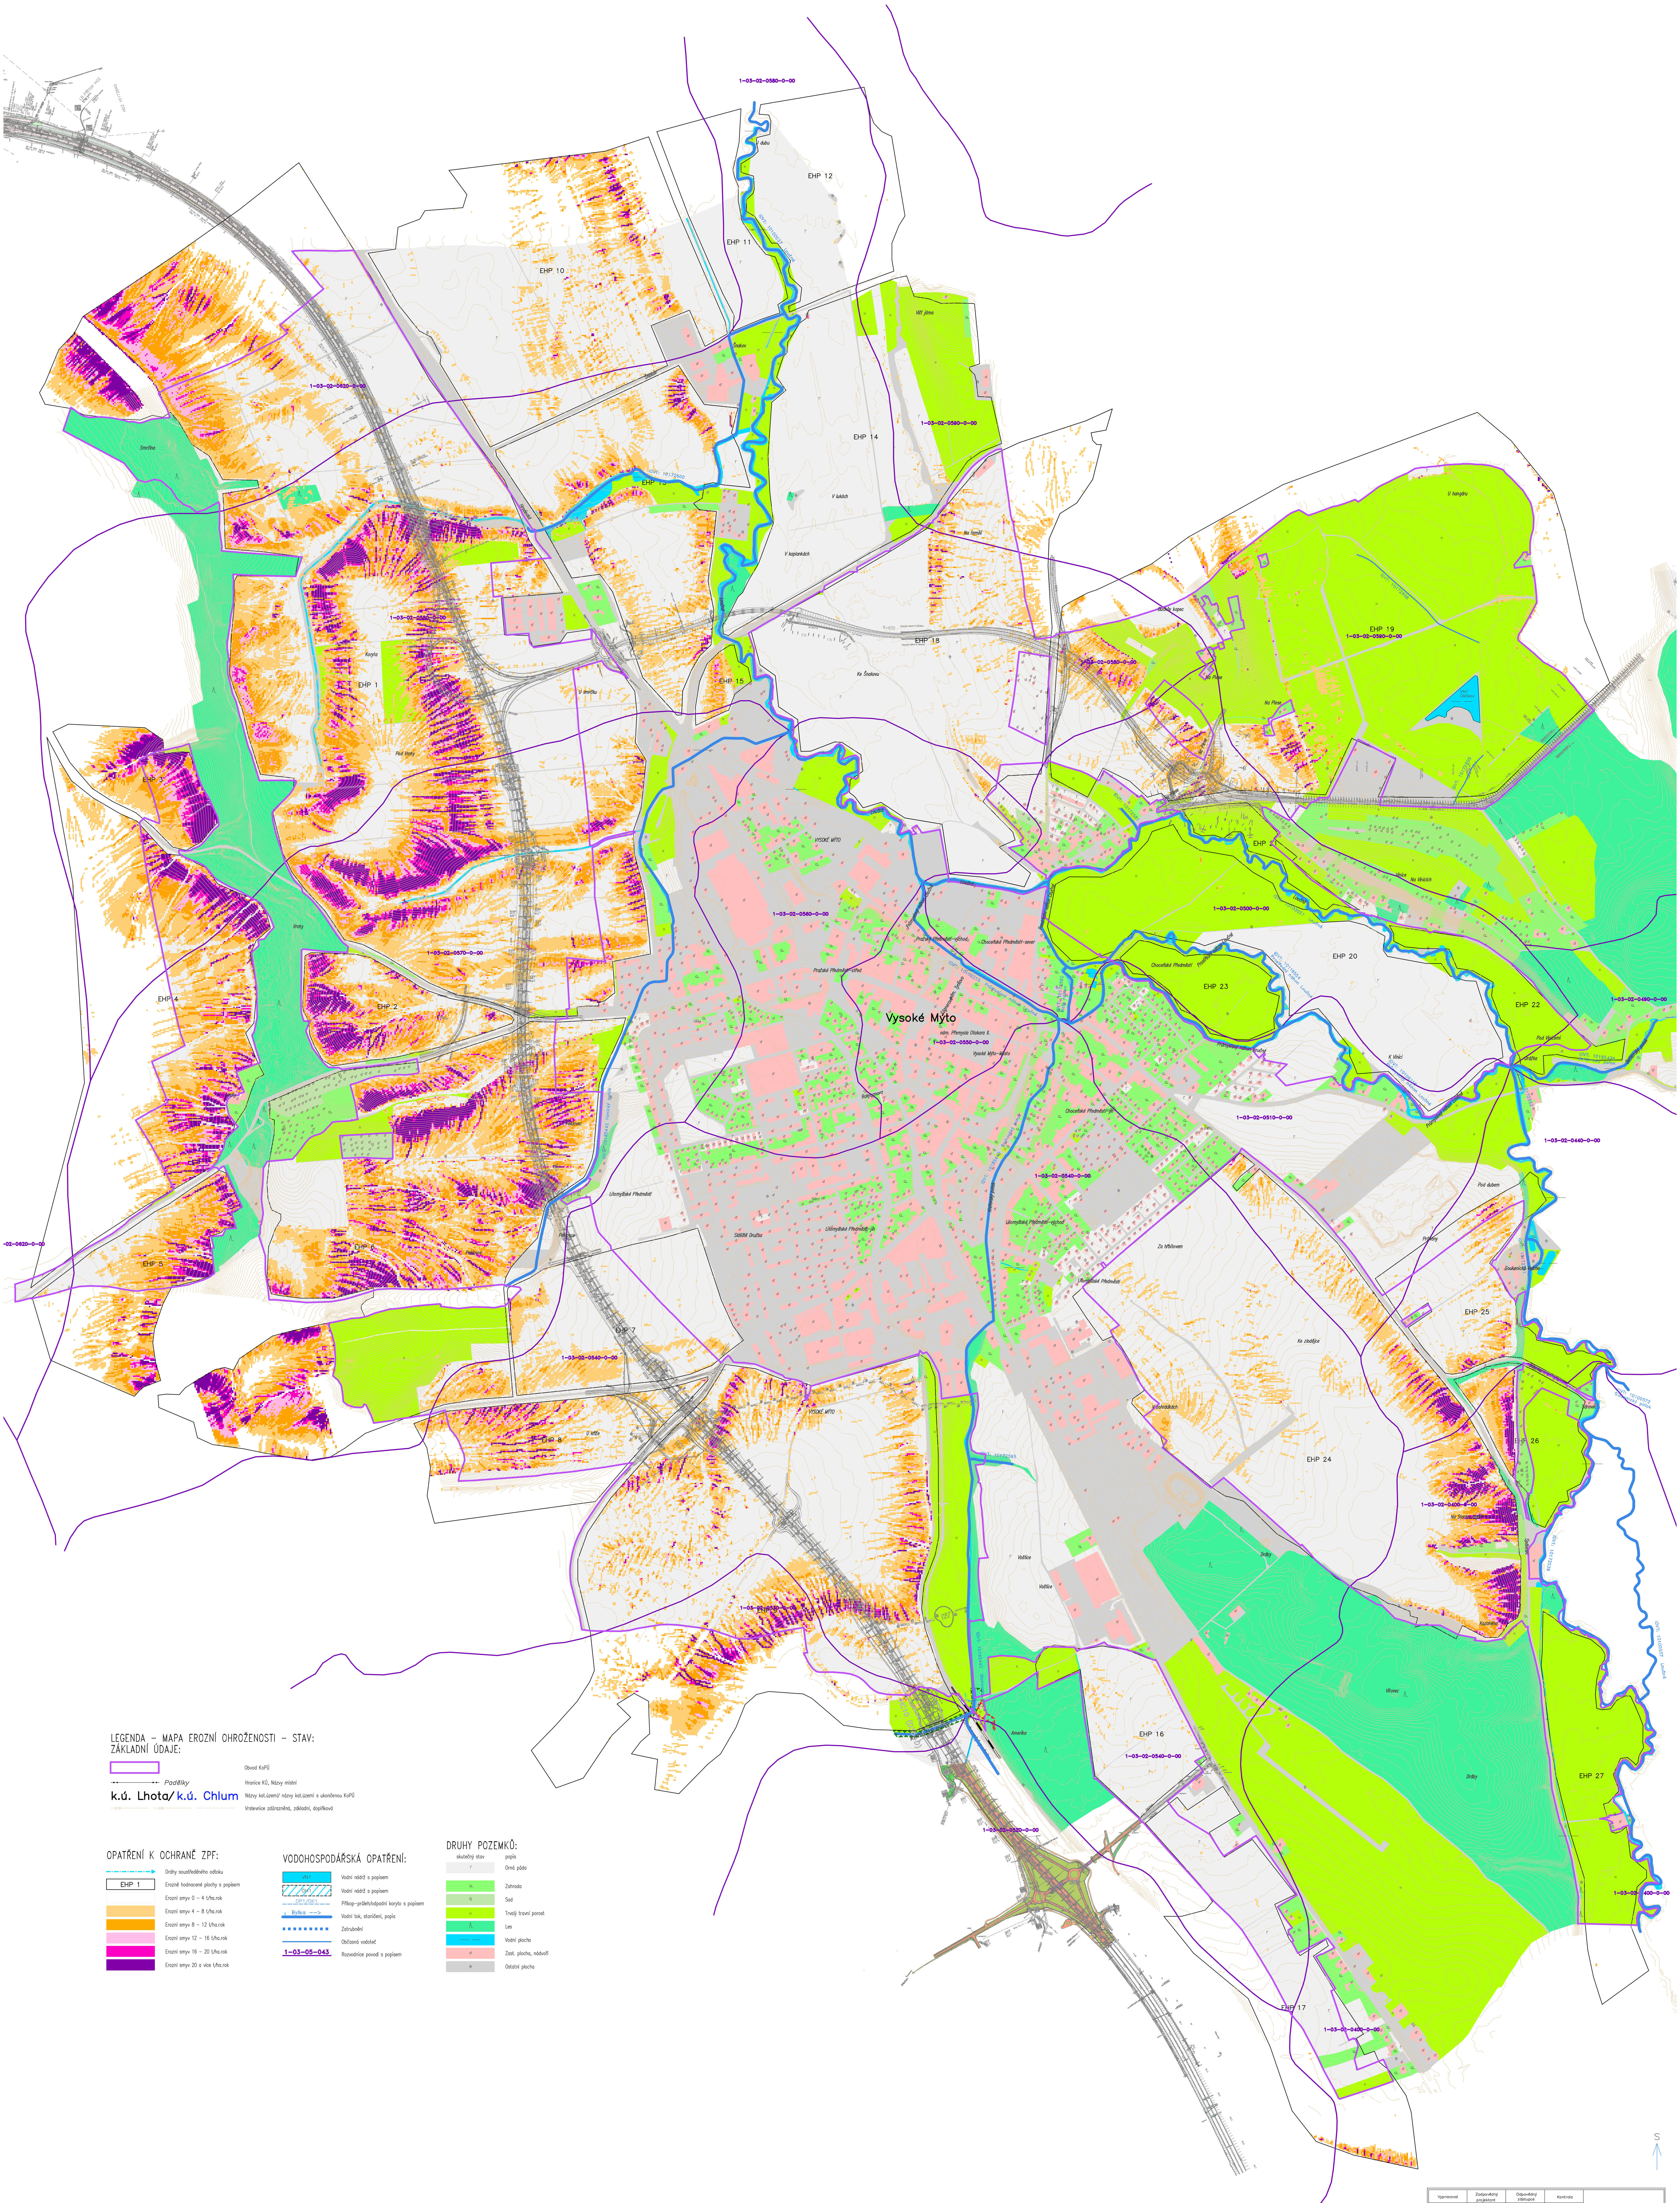

Vypracoval	Zodpovědný projektant	Odpovědný zástupce	Kontrola
Ondřej Pavlíček	Ondřej Pavlíček	Ing. Jaroslav Jakoubek	Ing. Jaroslav Tměj

Agroprojekce Litomyšl s.r.o.
Rakycanova 114/IV
566 01 Vysoké Mýto
tel. 465 423 691-2
email: agroprojekce@agroprojekce.cz

Kraj: Pardubický | PÚsRP: Vysoké Mýto

MěÚ: Vysoké Mýto

Investor: Státní pozemkový úřad, Pobočka Ústí nad Orlicí; ŘSD Pardubice

Akce: Studie pozemkových úprav souvisejících s realizací výstavby dálnice D35 v úseku Ostrov – Vysoké Mýto a Vysoké Mýto – Džbánov

Obsah: Mapa erozního ohrožení– k.ú. Vysoké Mýto

Stupeň:	studie
Datum:	11/2024
Zak. číslo:	020 00/24
Měřítko:	1:6 000