
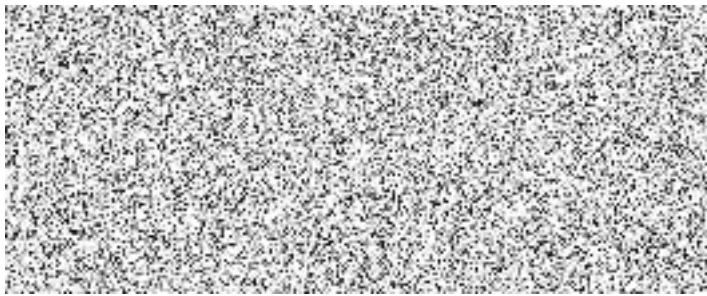


PODÉLNÝ PROFIL
M 1:150

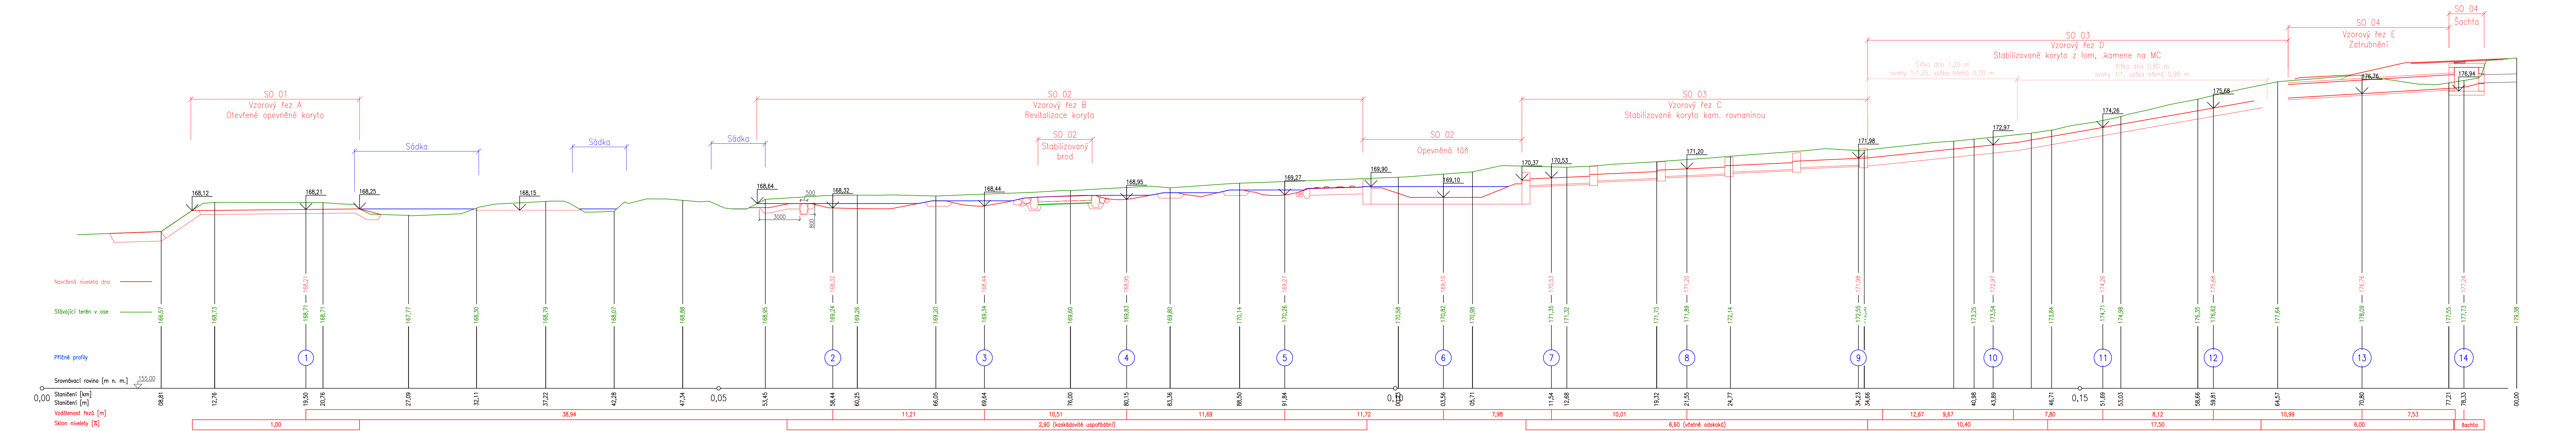

ARAKI s.r.o.		AGROPLAN spol. s r.o.	
Číslo: 24 221 26 010001		Pracoviště: 9 417 00 Praha 4	
IČO: 211 66 668		IČO: 481 10 141	
Vypracoval:		Zodpovědný projektant:	
Kraj: Ústecký		Obec: Velvěty	
Investor:		K.ú.: Velvěty	
SPÚ, KPÚ pro Ústecký kraj, Pobočka Teplice		Formát	
Akce:		Datum	
REVITALIZACE TOKU 3 V K.Ú. VELVĚTY		Č. zakázky	
Obsah:		Měřítko	
PŘÍČNÉ REZY		Stupeň doku.	
		Příloha	
		D.3	
		498-2024-508207	
		1:150	
		DSP/DPS	