


KOORDINAČNÍ SITUAČNÍ VÝKRES

M 1 : 500

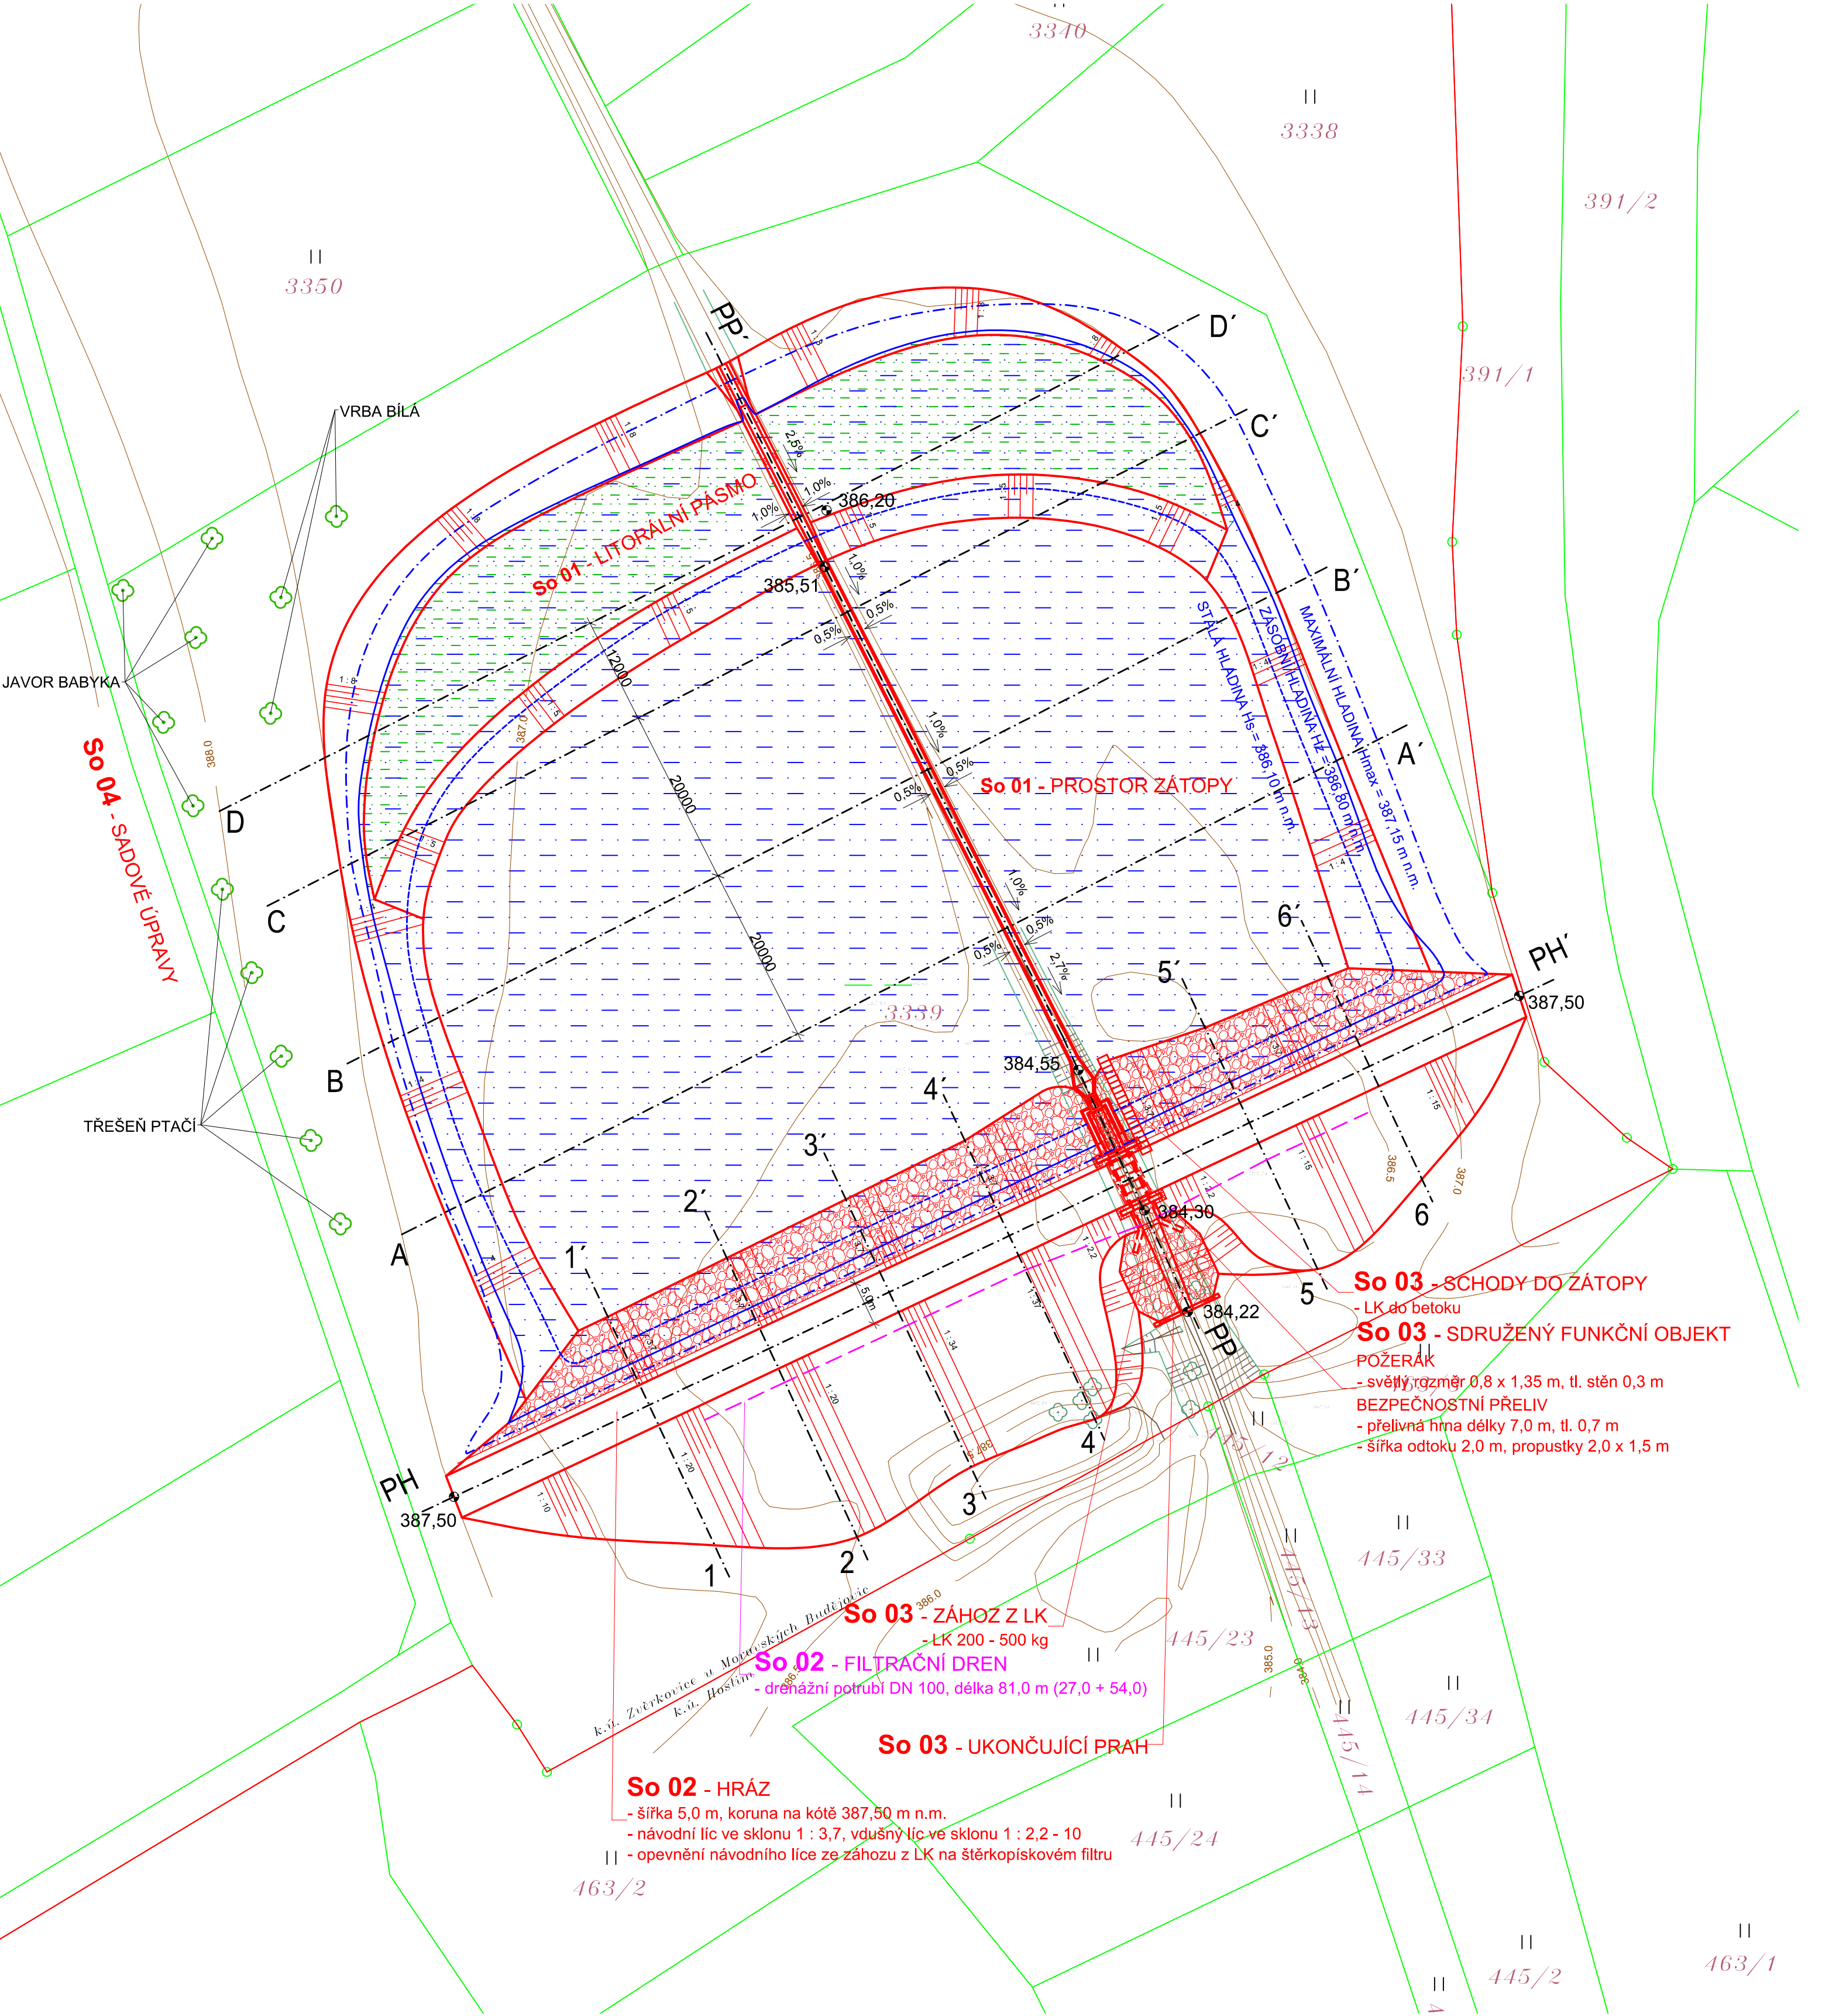


LEGENDA INŽENÝRSKÝCH SÍTÍ:

NOVÉ SÍTĚ  
 FILTRAČNÍ DREN

LEGENDA:	
	HLADINA STÁLÁ Hs 386,10 m n.m.
	HLADINA ZÁSOBNÍ Hz 386,80 m n.m.
	HLADINA MAXIMÁLNÍ Hmax 387,15 m n.m.
	ZATOPENÁ PLOCHA PŘI Hz 9 500 m²
	OBJEM PŘI Hz 10 210 m³
	LITORÁLNÍ PÁSMO
	OPEVNĚNÍ HRÁZE A ZÁHOZ Z LK
	NOVÁ VÝSADBA

SOUŘADNICOVÝ SYSTÉM: S - JTSK  
 VÝŠKOVÝ SYSTÉM: BPV

VED. PROJEKTU	VYPRACOVAL	ZODP. PROJEKTANT	 <b>K-INVEST s.r.o.</b> Demlova 1011, 674 01 Třebíč IČO : 255 89 679
Ing. Pavel Fiala	Ing. Pavel Fiala	Ing. Blahoslav Kopeček	
INVESTOR	Česká republika - Státní pozemkový úřad		
MÍSTO STAVBY	k.ú. Zvěrkovice u Moravských Budějovic		IČO : 255 89 679
AKCE			DATUM 06/2023
MALÁ VODNÍ NÁDRŽ MVN1 (POD BAŽANTNICÍ) V K.Ú. ZVĚRKOVICE U MORAVSKÝCH BUDĚJOVIC			MĚŘITKO 1 : 500
			FORMÁT A2
			STUPEŇ DSP+DPS
DRUH VÝKR	KOORDINAČNÍ SITUAČNÍ VÝKRES		VERZE PD Č.VÝKRESU C.3

